



Comune di Lonigo  
Regione del Veneto  
Provincia di Vicenza

---

# P.I.

II° Piano degli Interventi  
art. 17 e 18 LR. 11/2004

elaborato P-05

adozione - DCC.  
approvazione - DCC.

Settembre 2023

---

Edifici con categoria di intervento

**Progettista:**  
GianLuca Trolese - urbanista

**Gruppo di lavoro:**  
Gianluca Gallato - urbanista  
Thomas Rossi - forestale

# LEGENDA




Limite amministrativo del comune



Nuclei storici rurali




Restauro e risanamento conservativo: interventi di tipo c

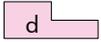

Ristrutturazione edilizia: interventi di tipo d




Sostituzione edilizia: su sedime sagoma limite negli interventi di e1

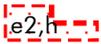

Ristrutturazione urbanistica: sagoma limite dei nuovi edifici negli interventi di tipo e2



Verde privato vincolato

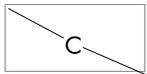


Corte



Edificazione diffusa



Edifici non più funzionali all'attività agricola


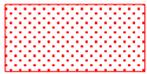


Pertinenze scoperte da tutelare



Schede :E01-E02



Scala 1:2000

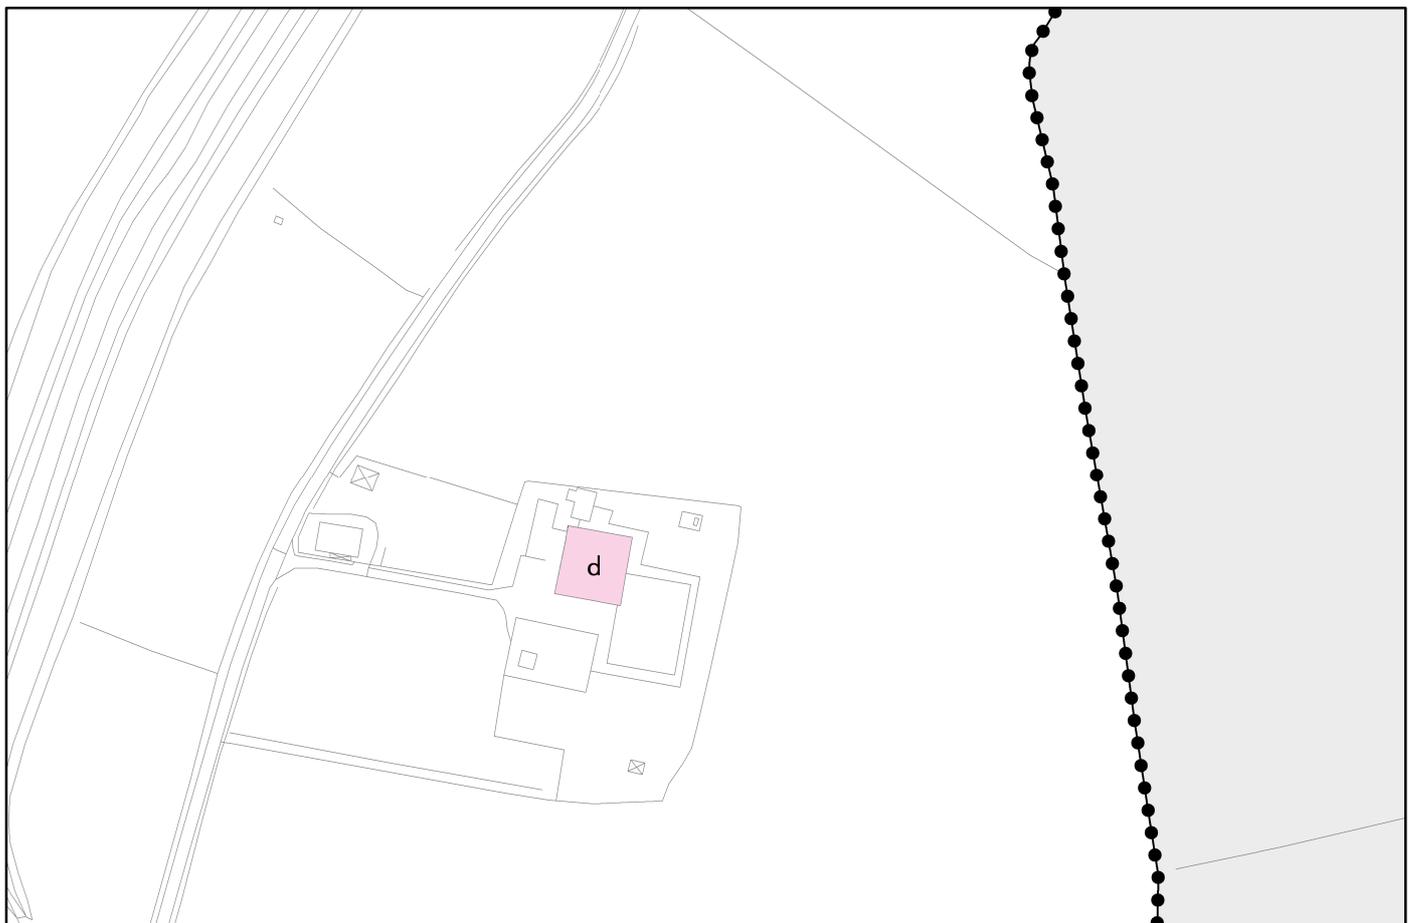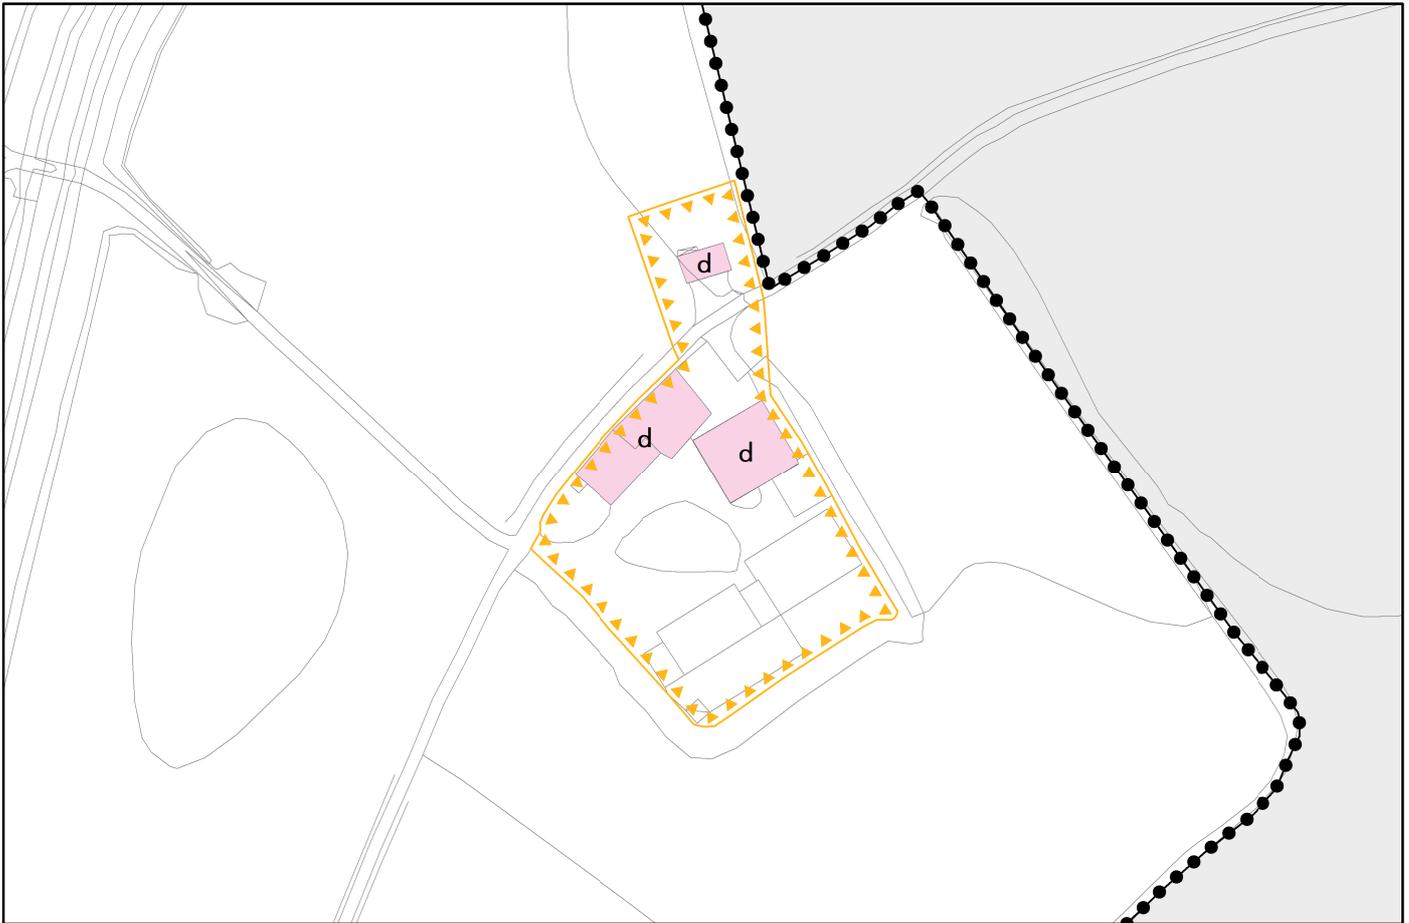



Schede :E03-04



Scala 1:2000

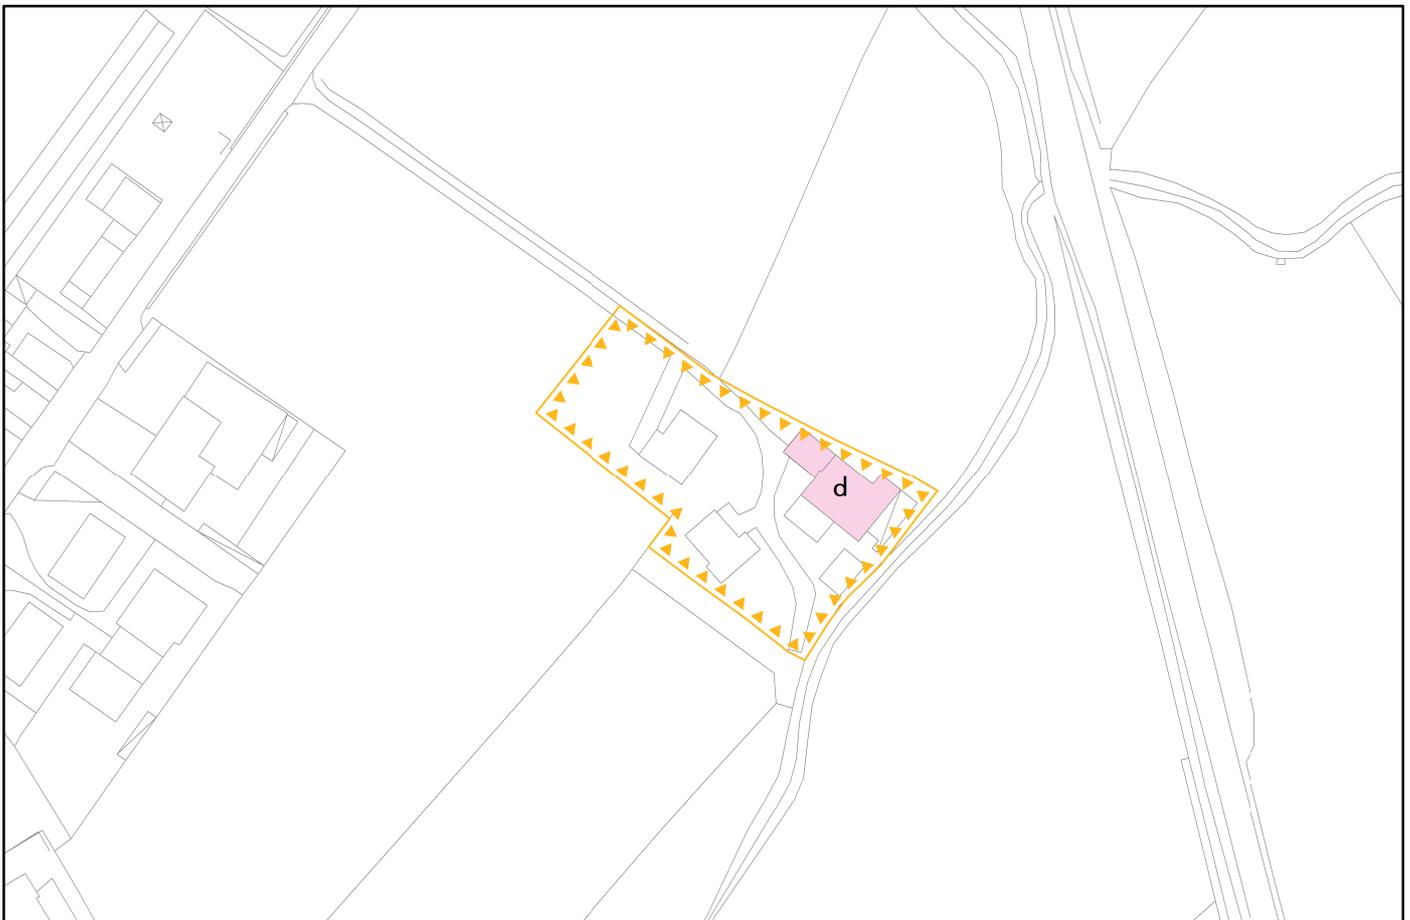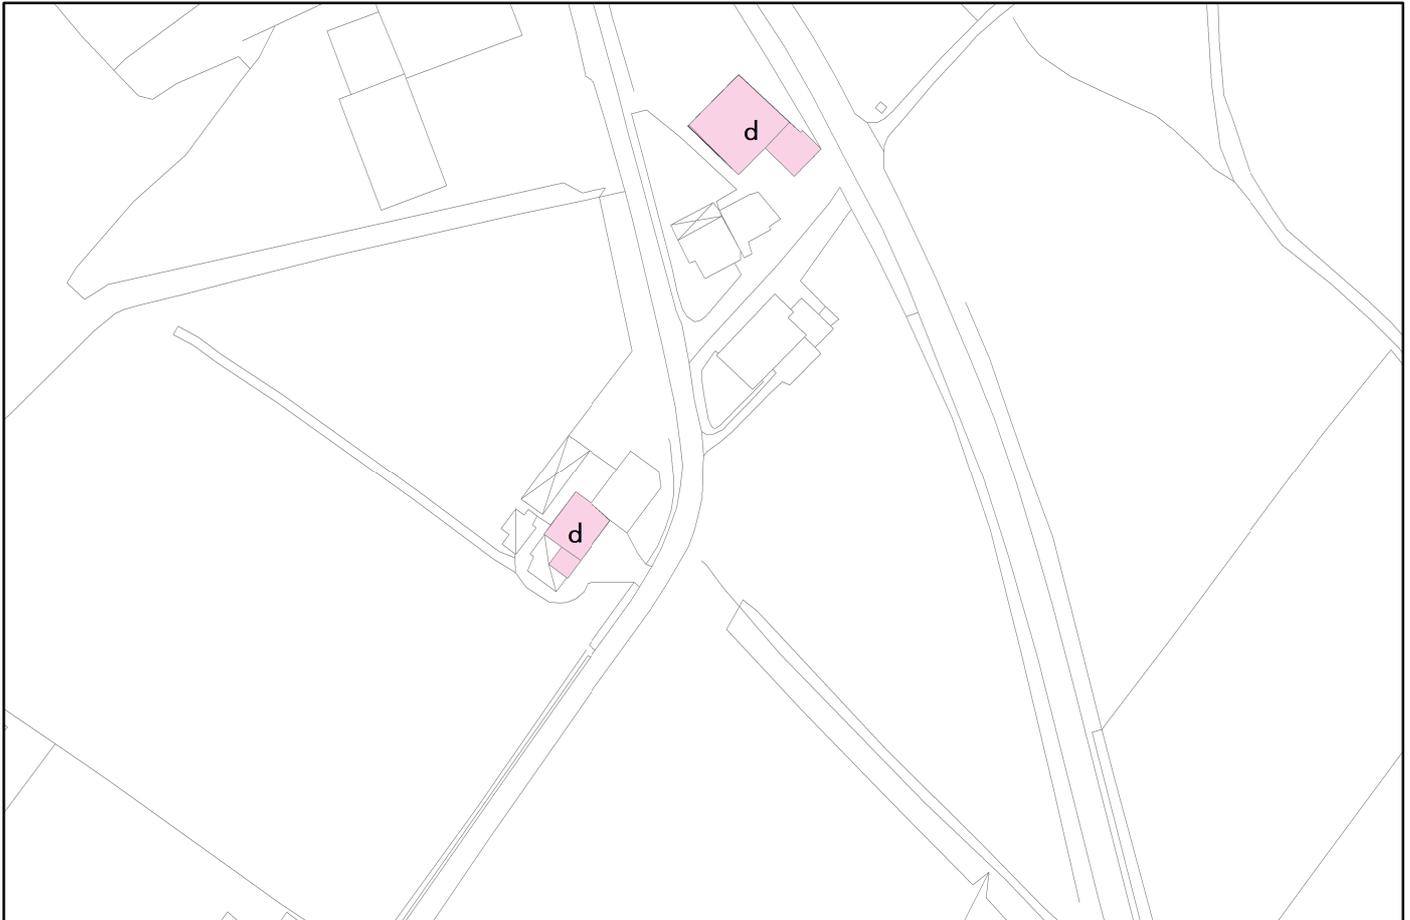



Schede :E05-06



Scala 1:2000

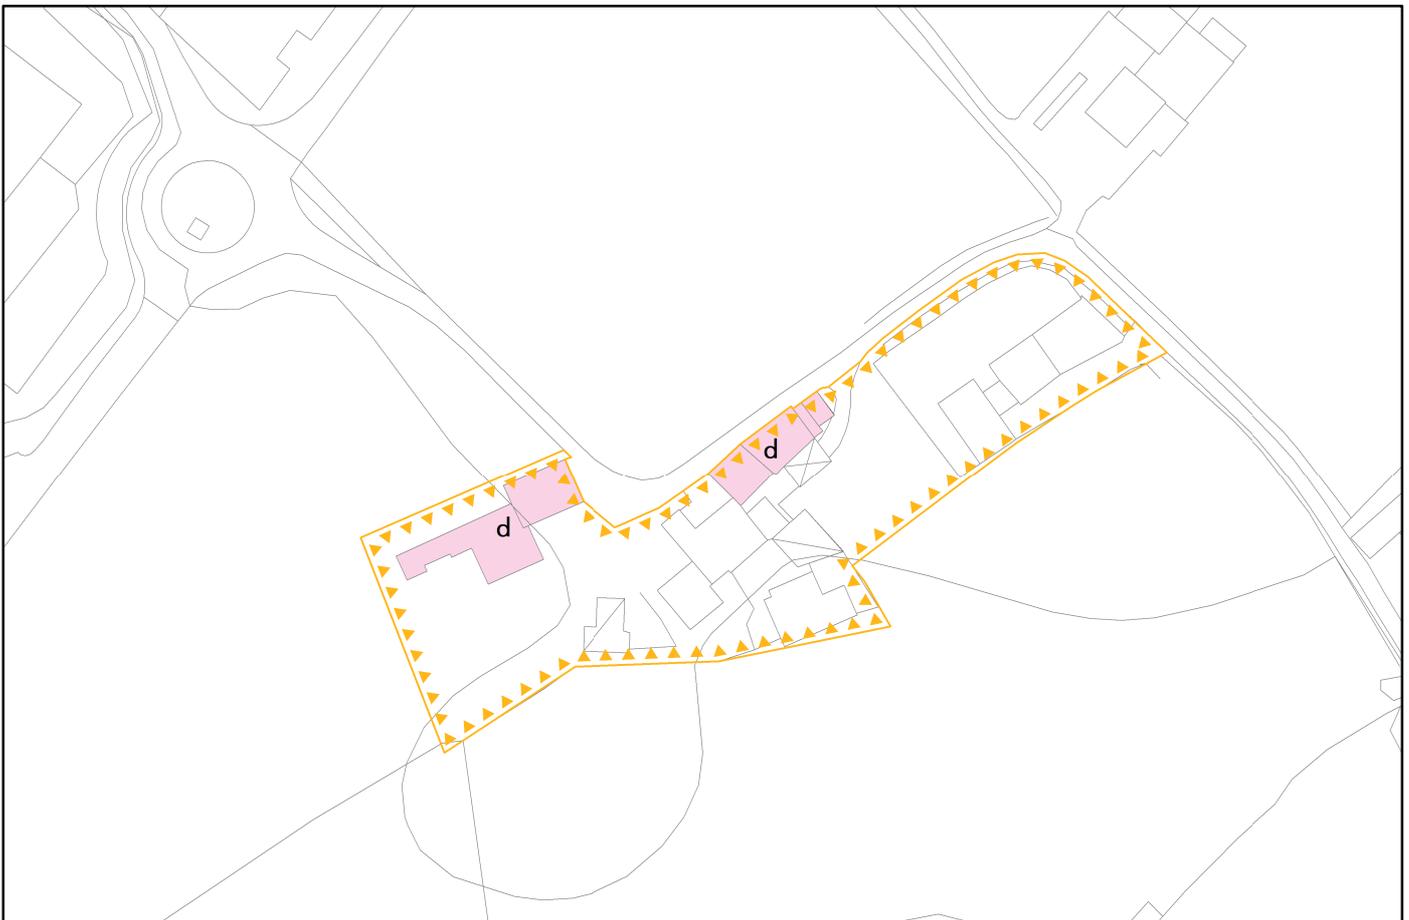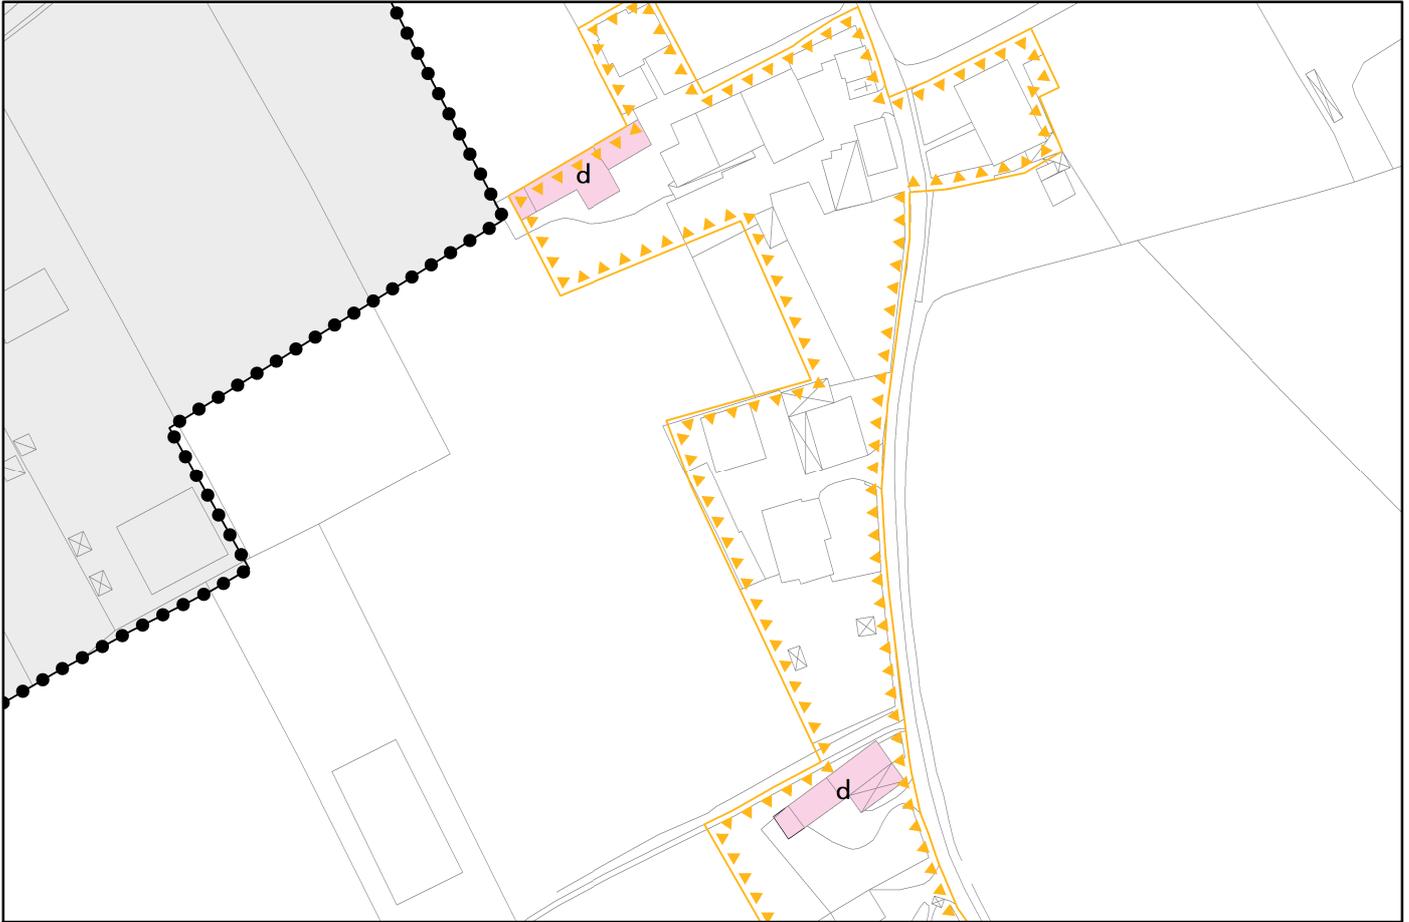



Schede :E07-08



Scala 1:2000

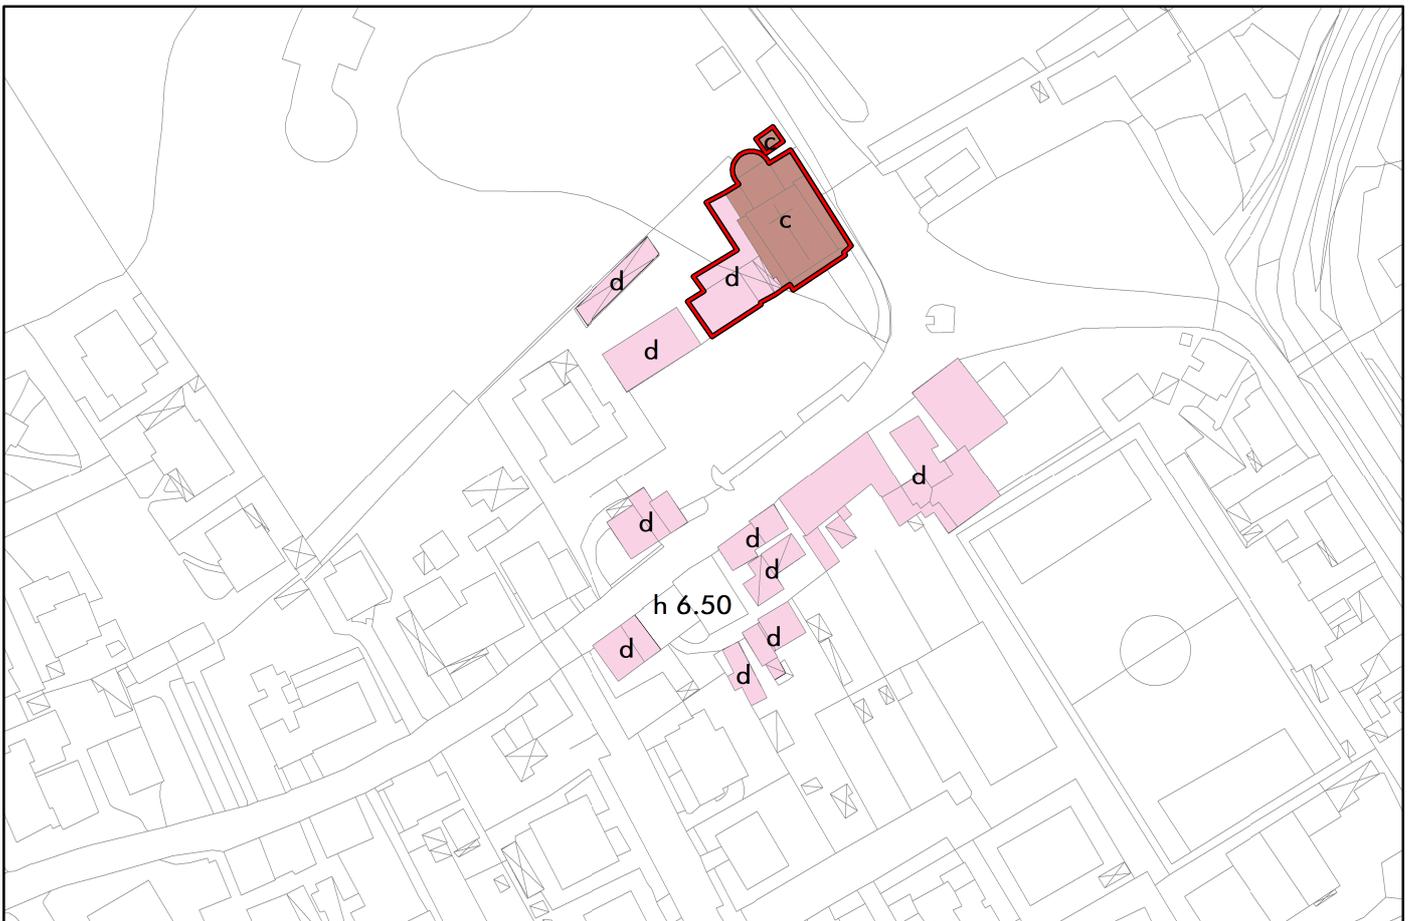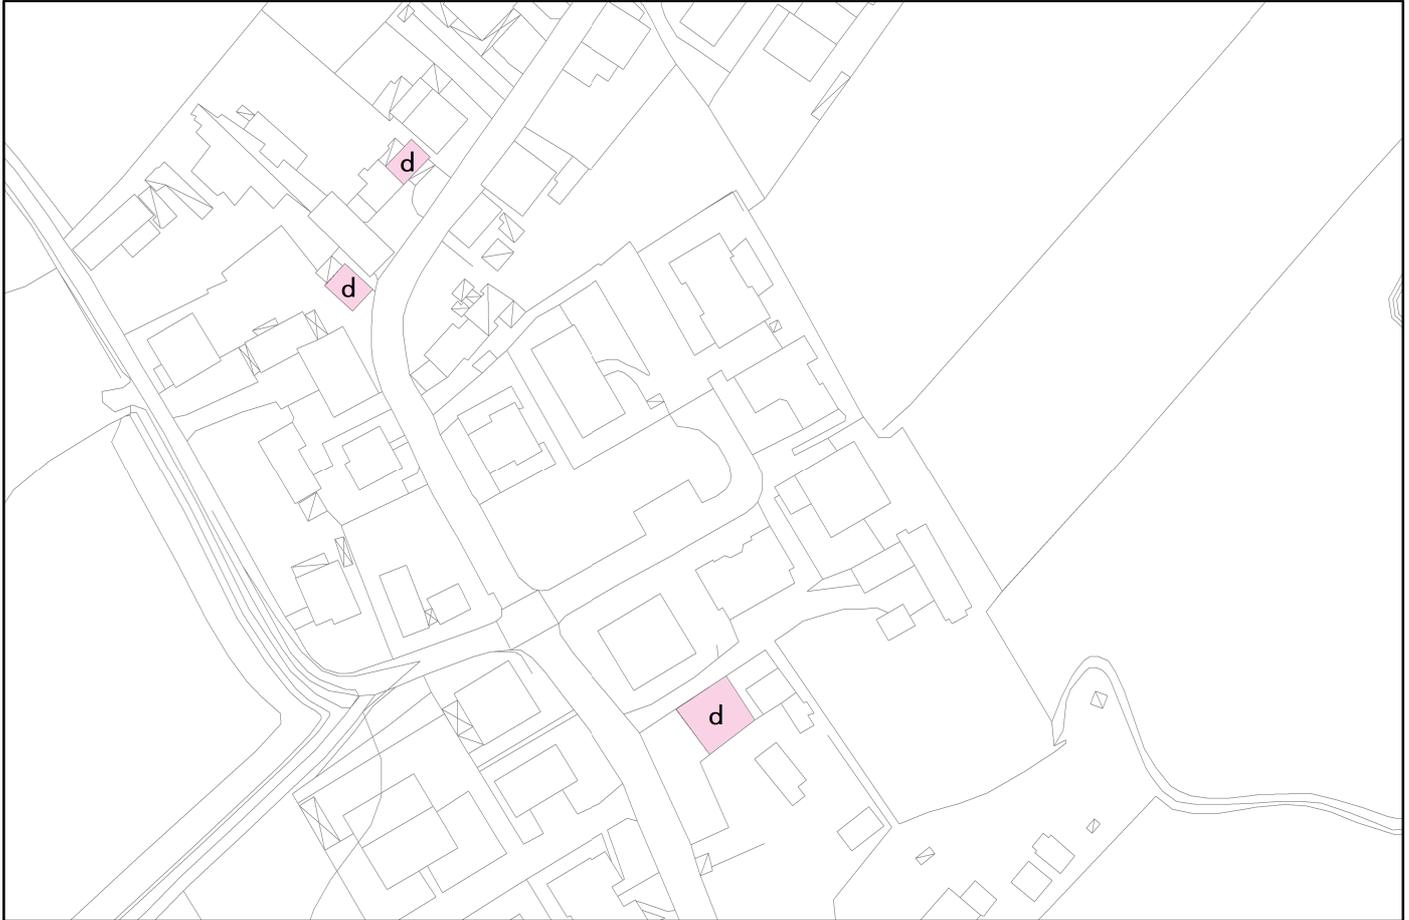



Schede :E09-10



Scala 1:2000

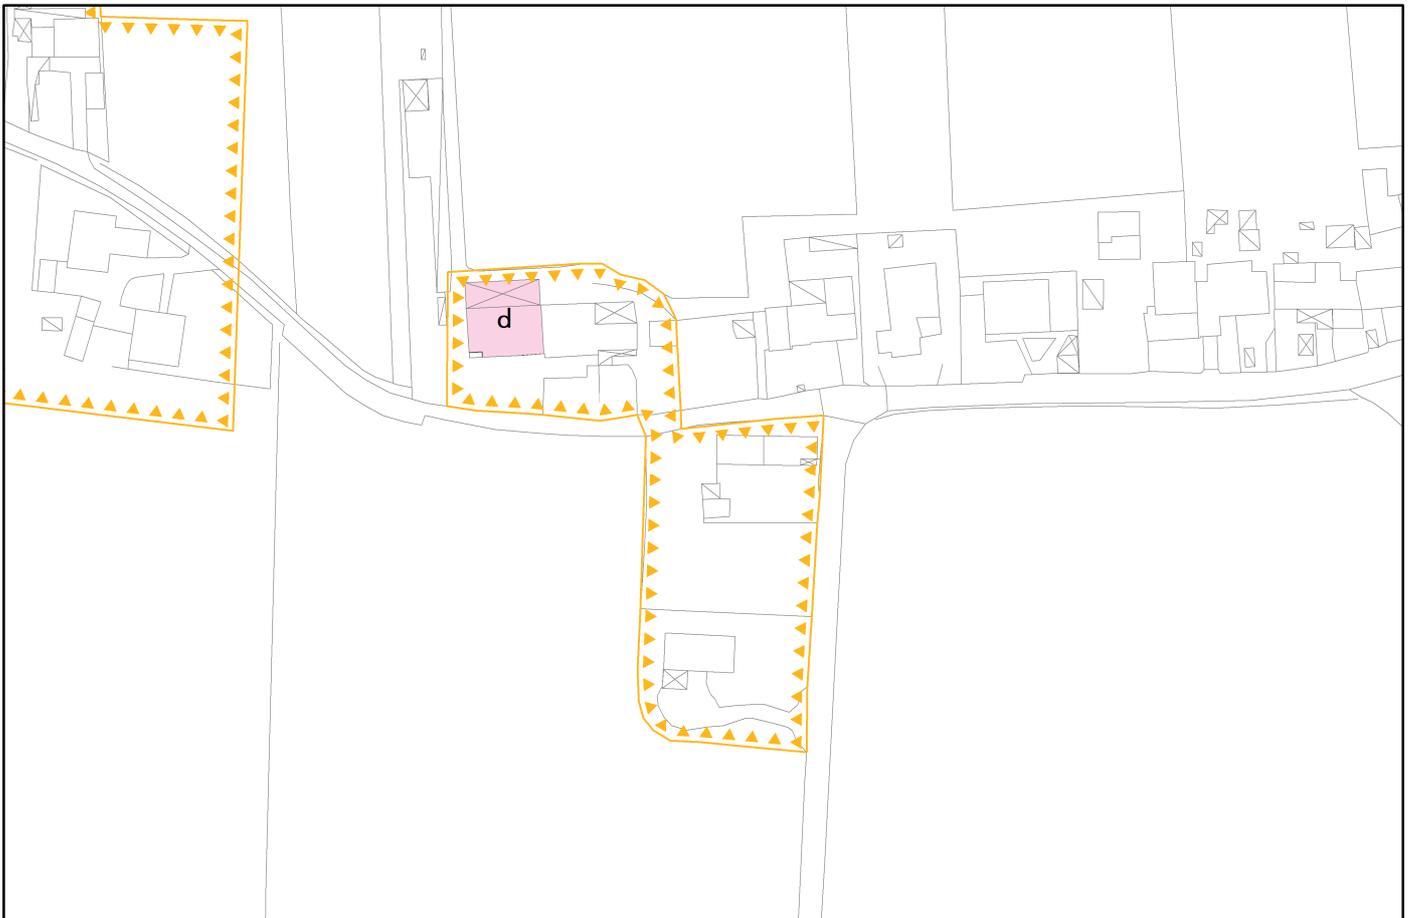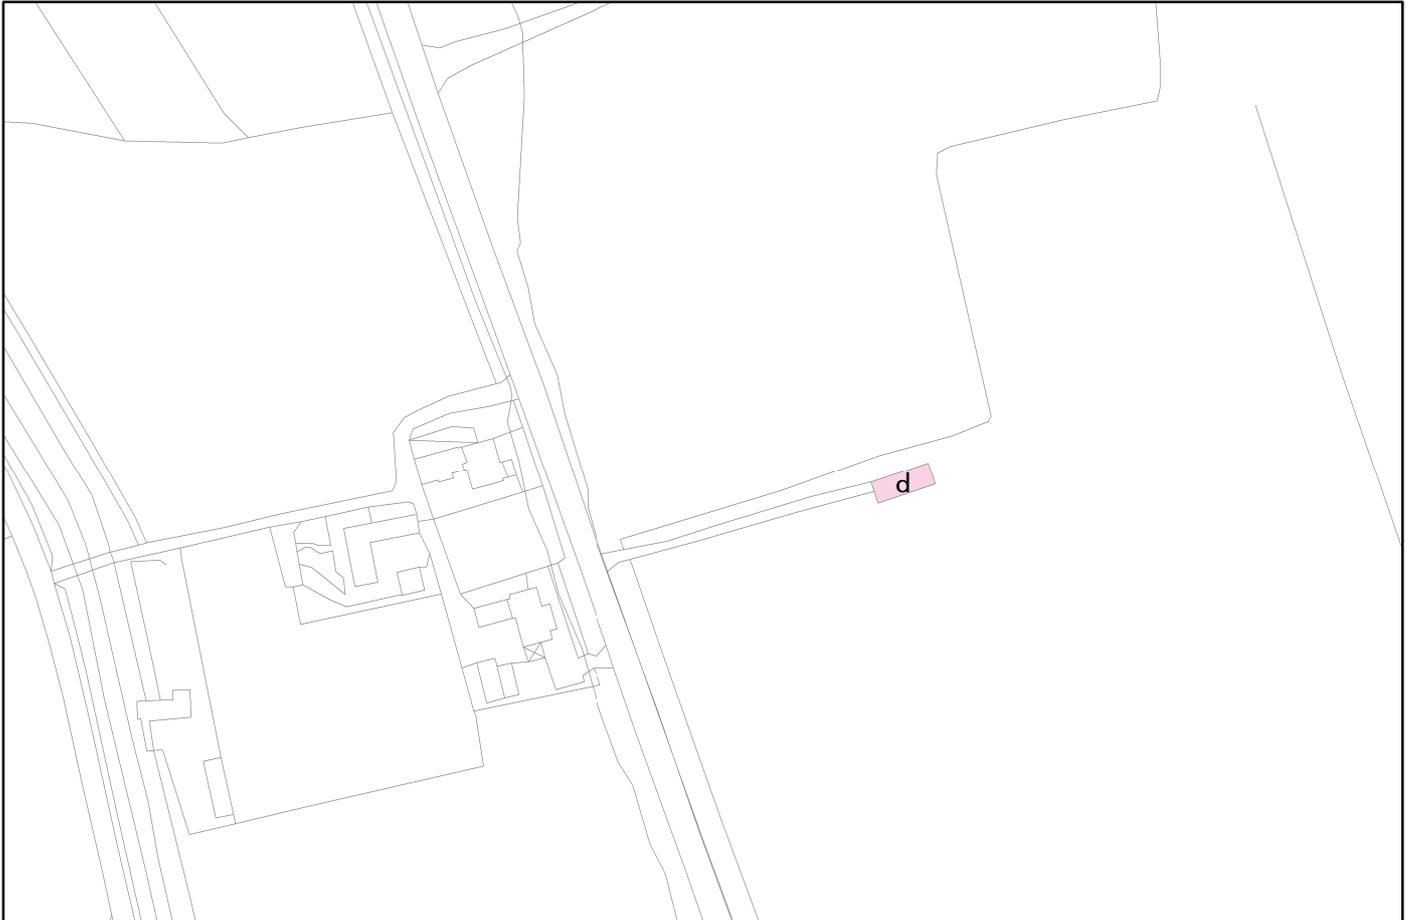



Schede :E11-12



Scala 1:2000

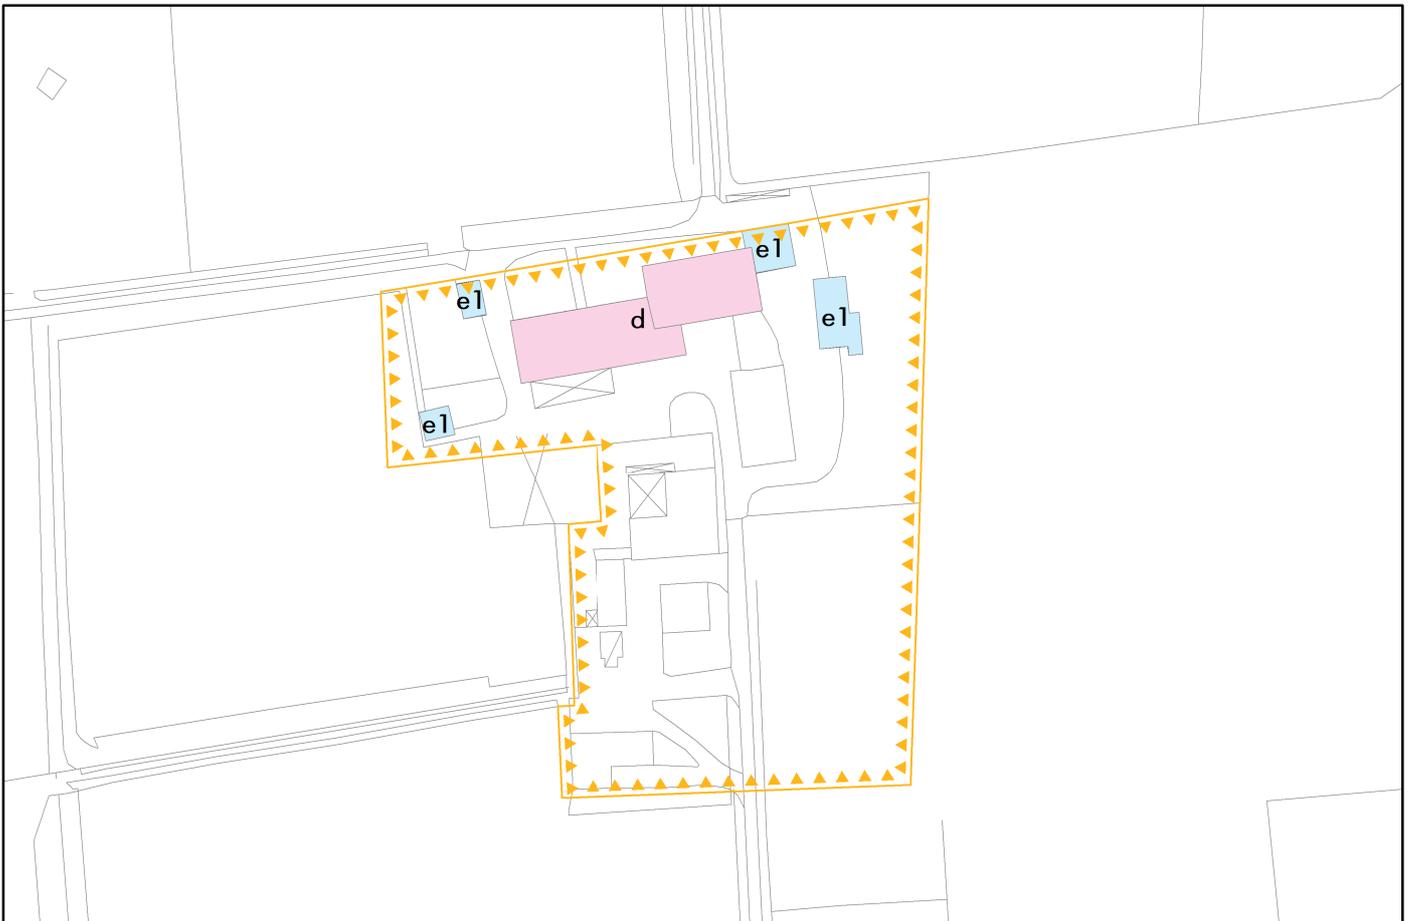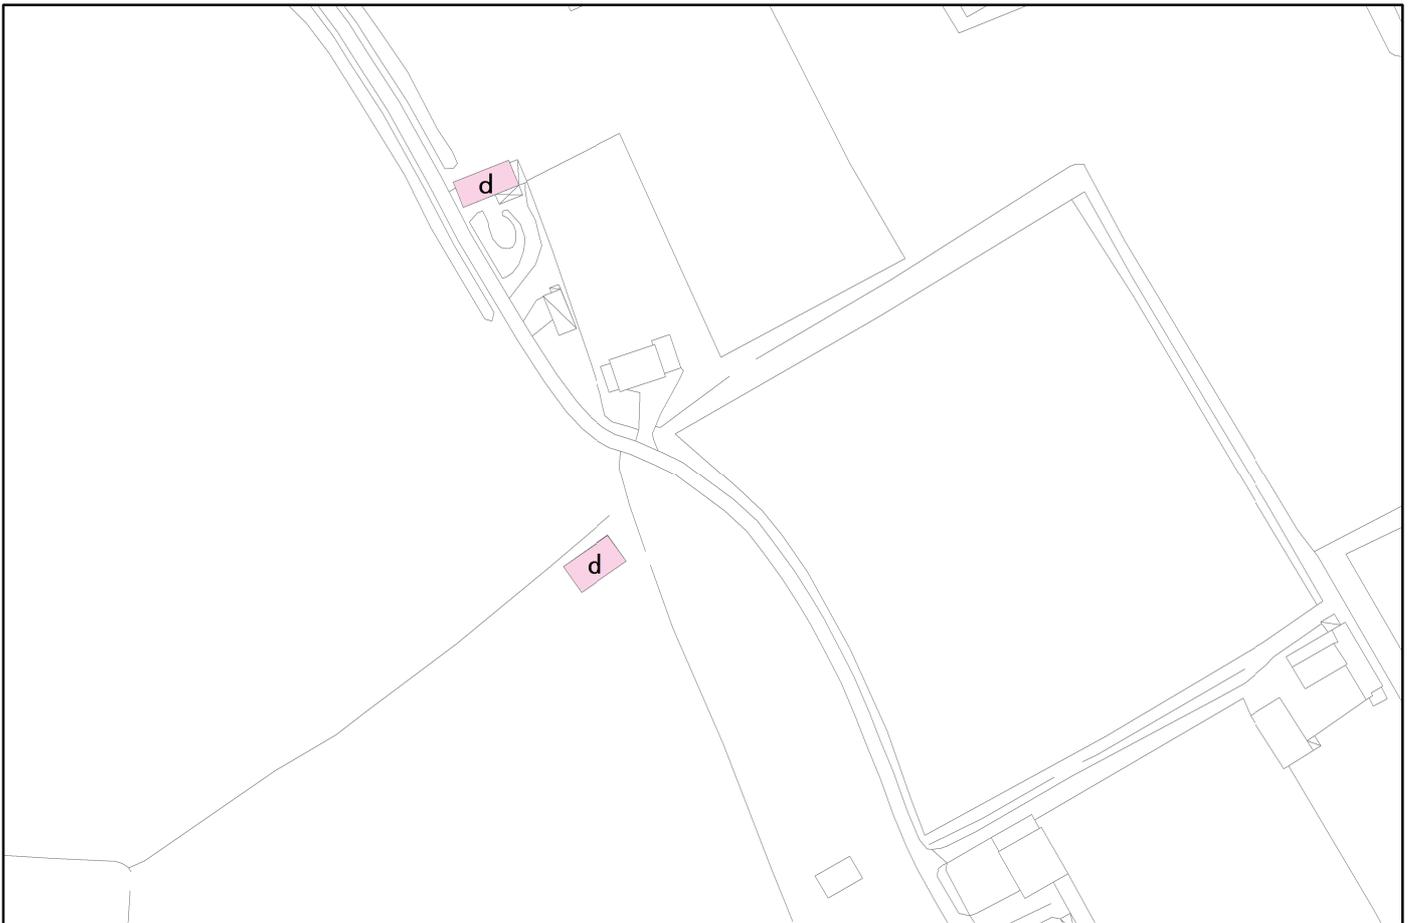



Schede :E14-15



Scala 1:2000

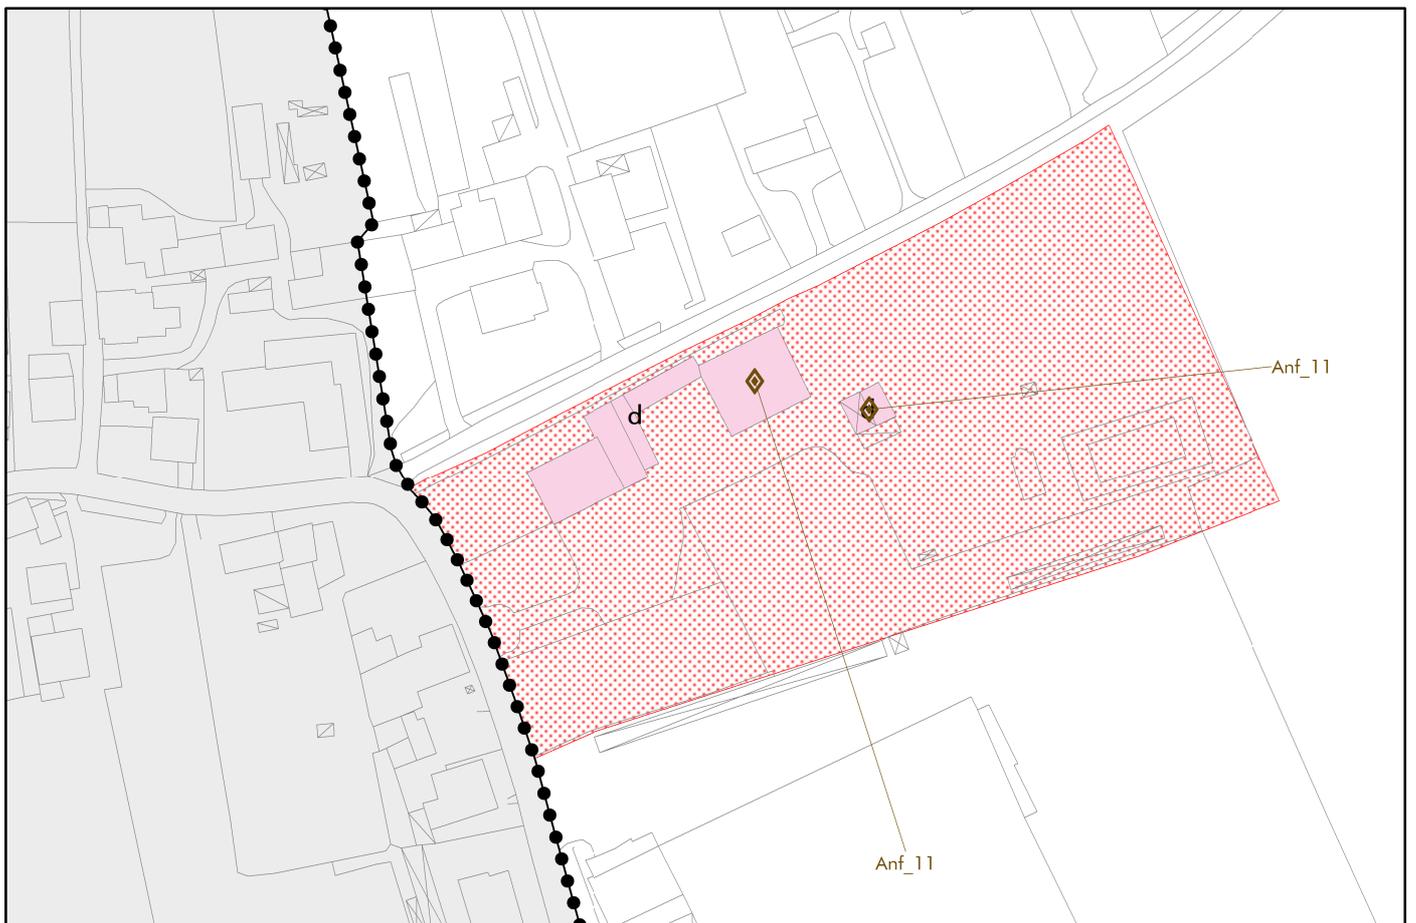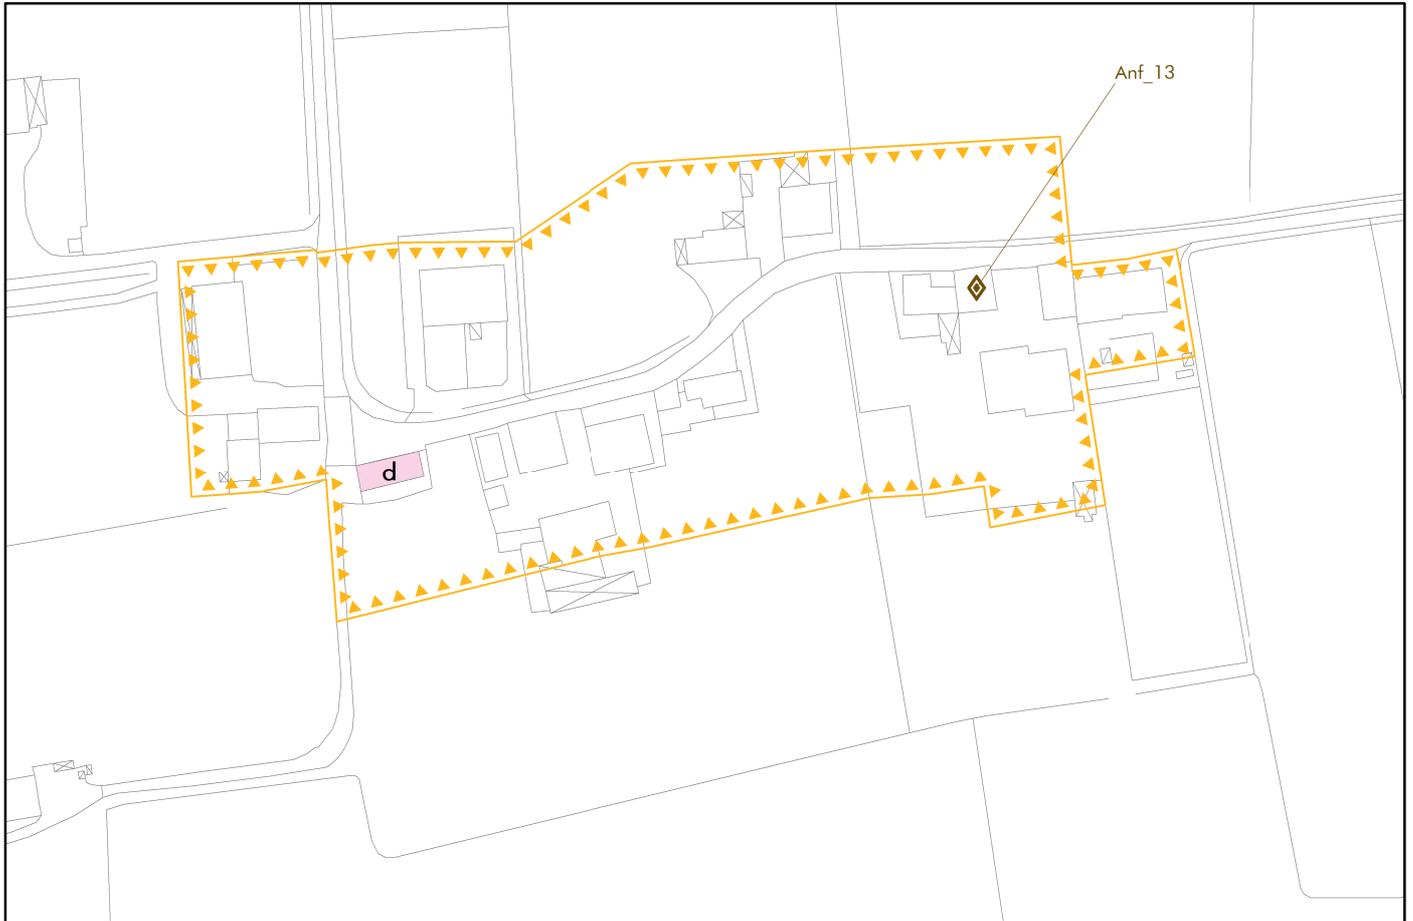



Schede :E16-17



Scala 1:2000

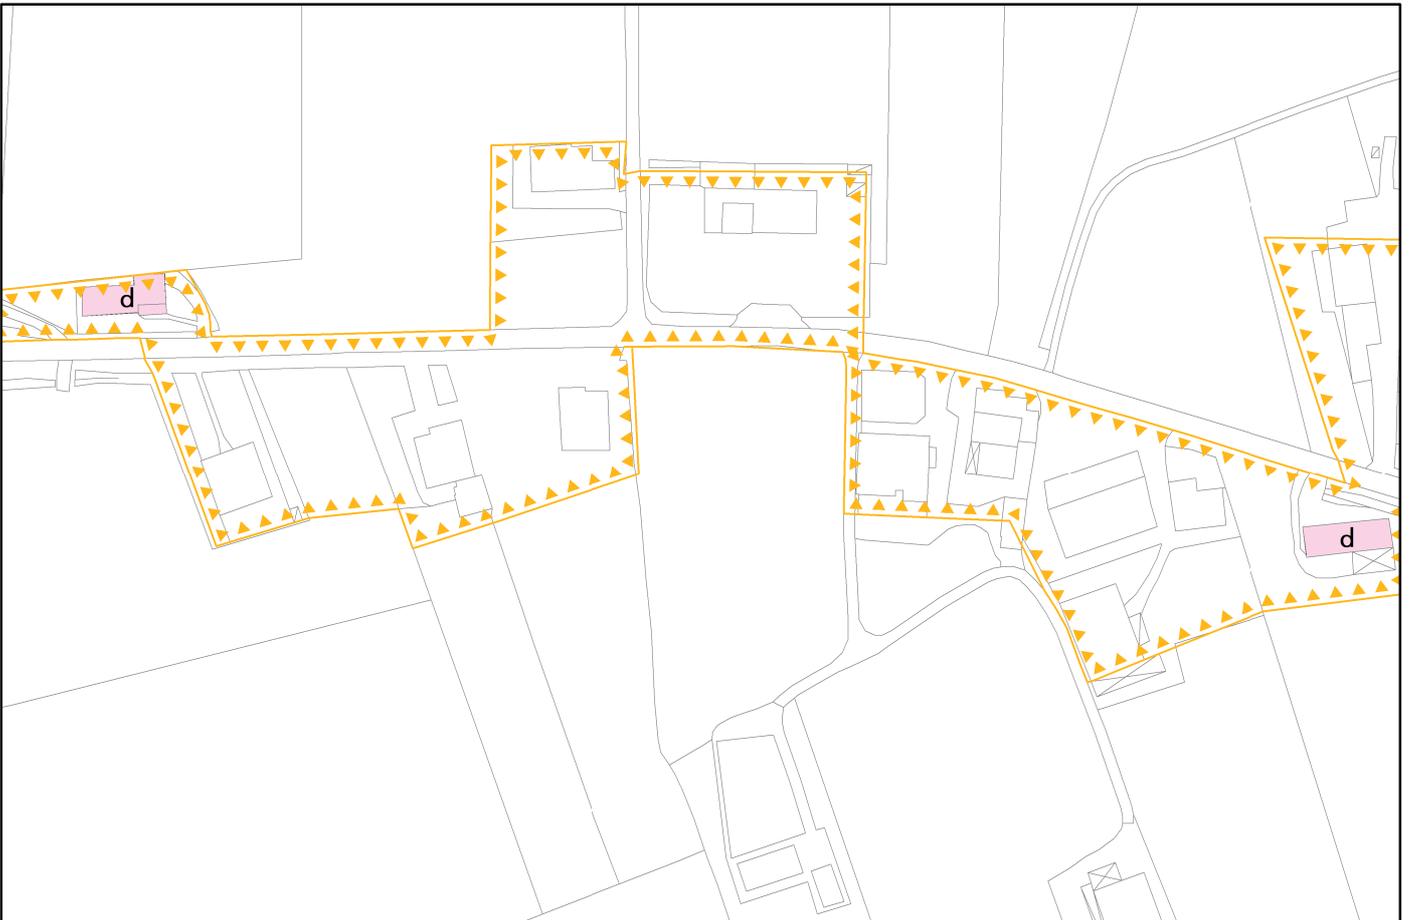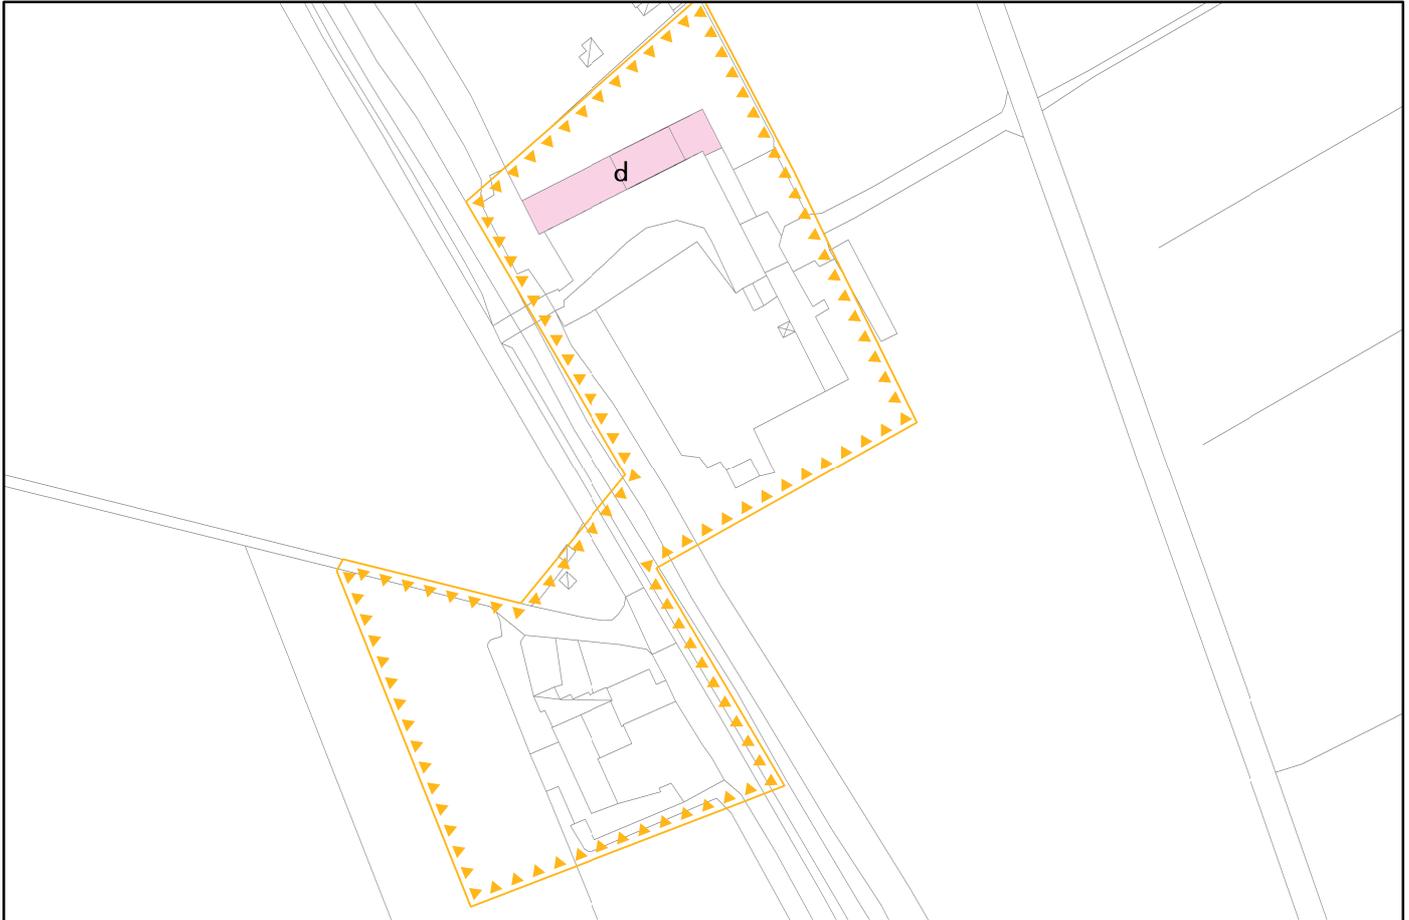



Schede :E18-19


Scala 1:2000

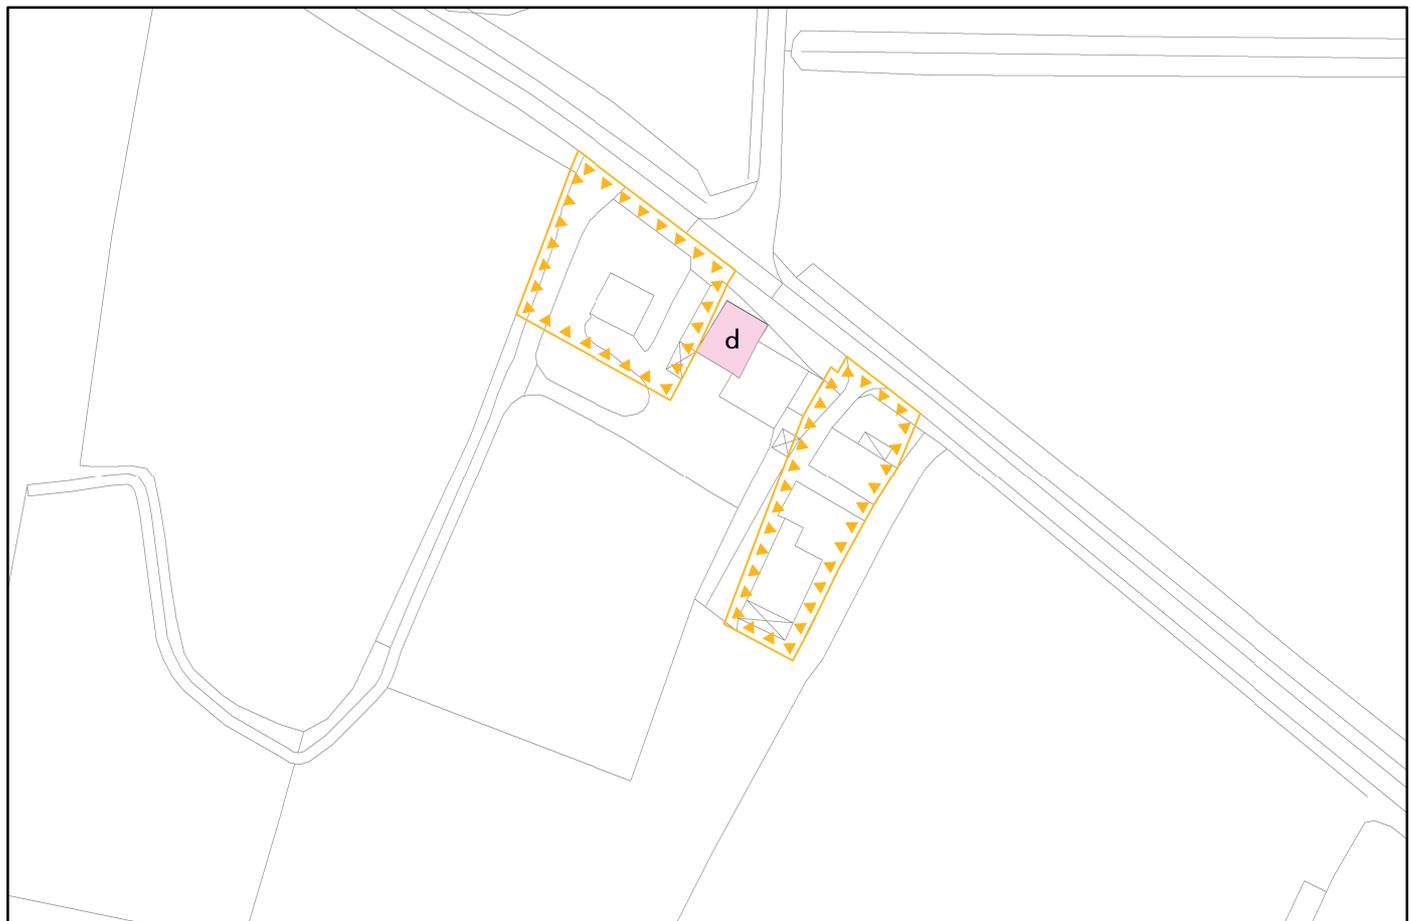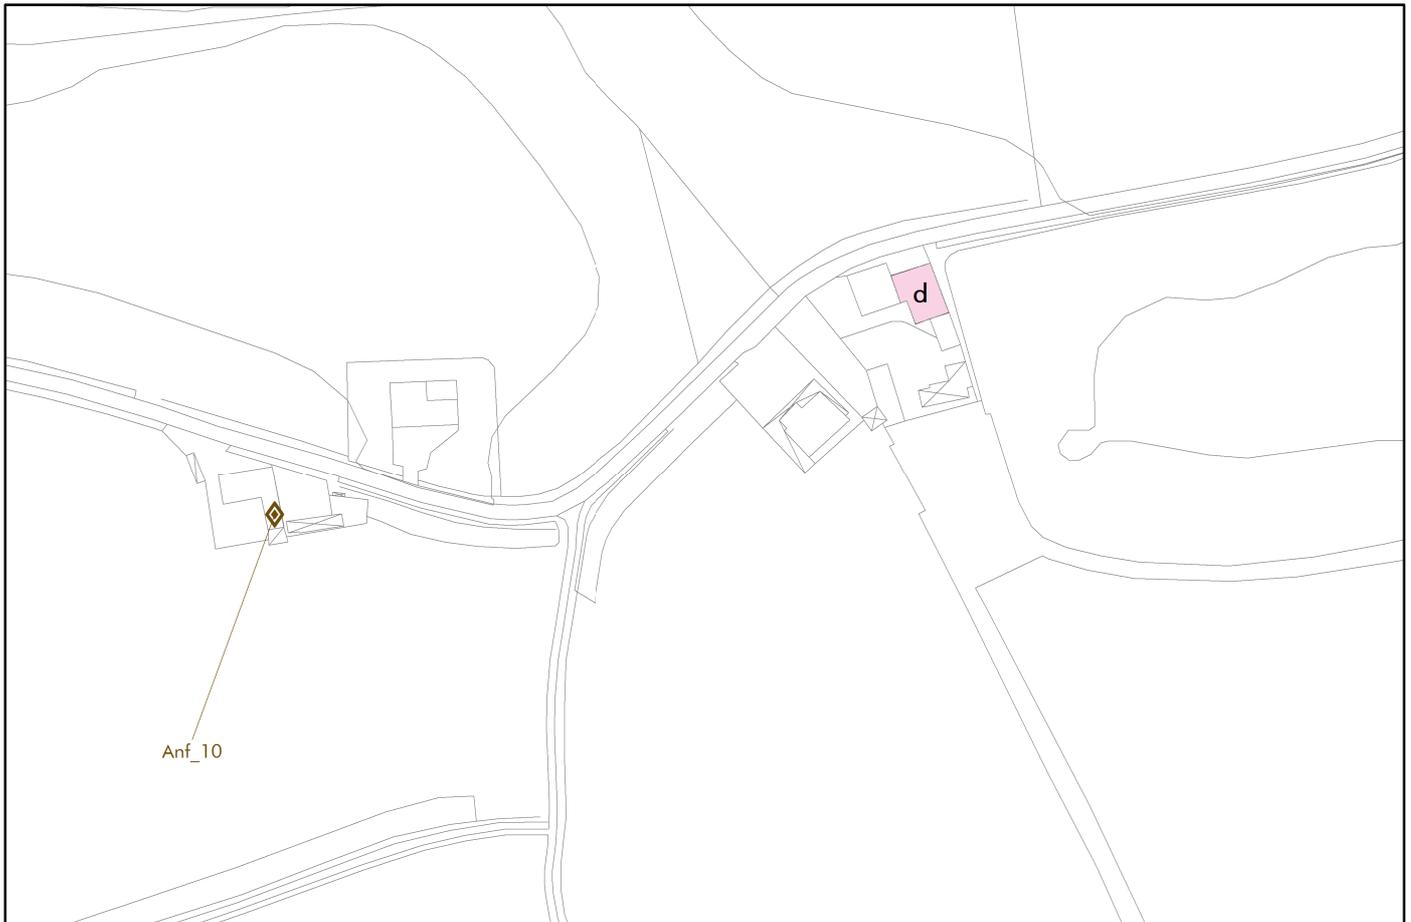



Schede :E20-21



Scala 1:2000

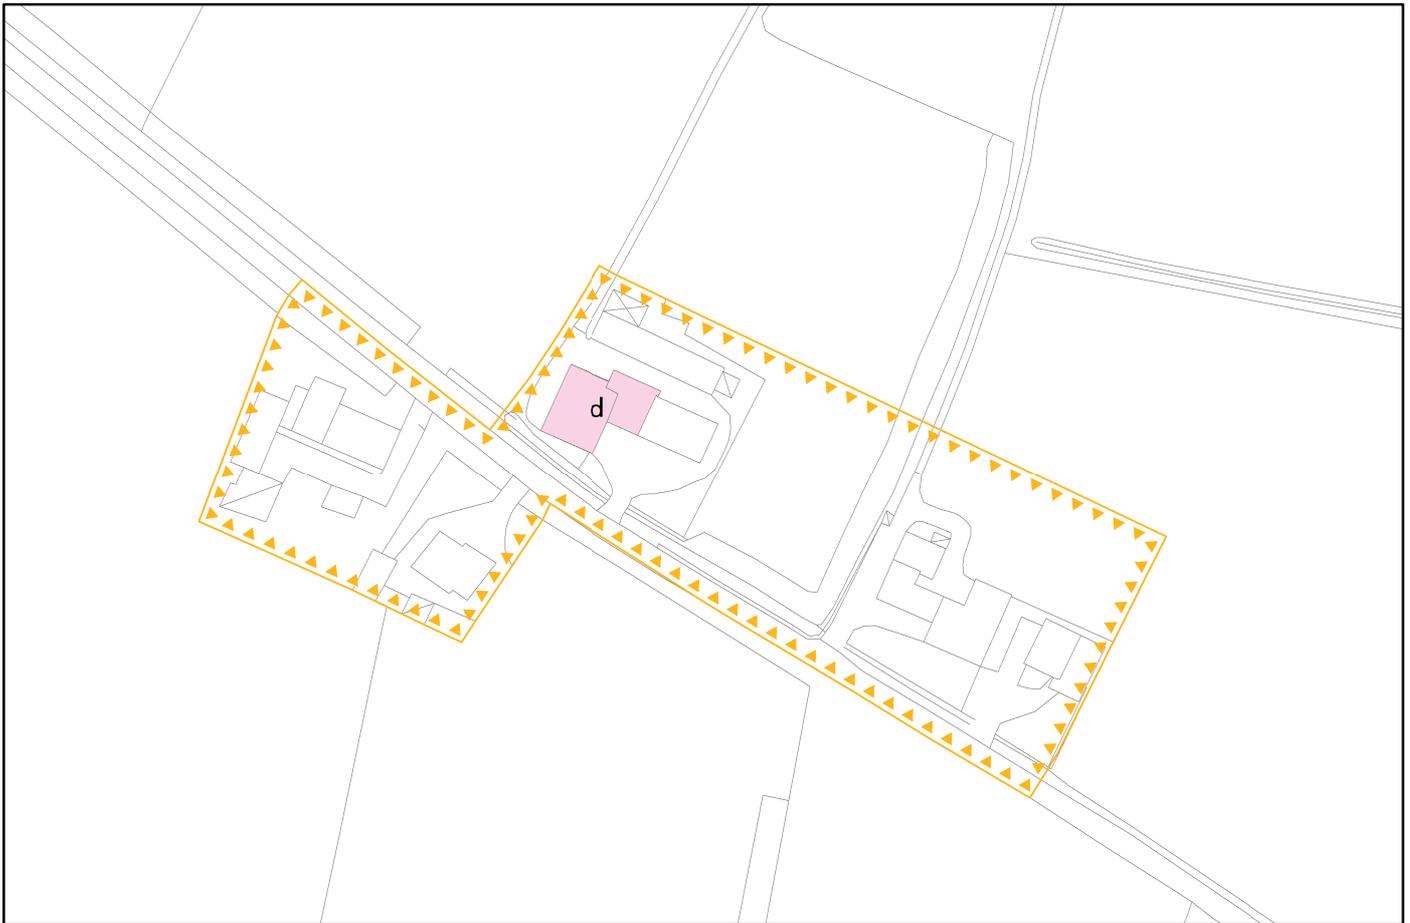



Schede :E22-23


Scala 1:2000

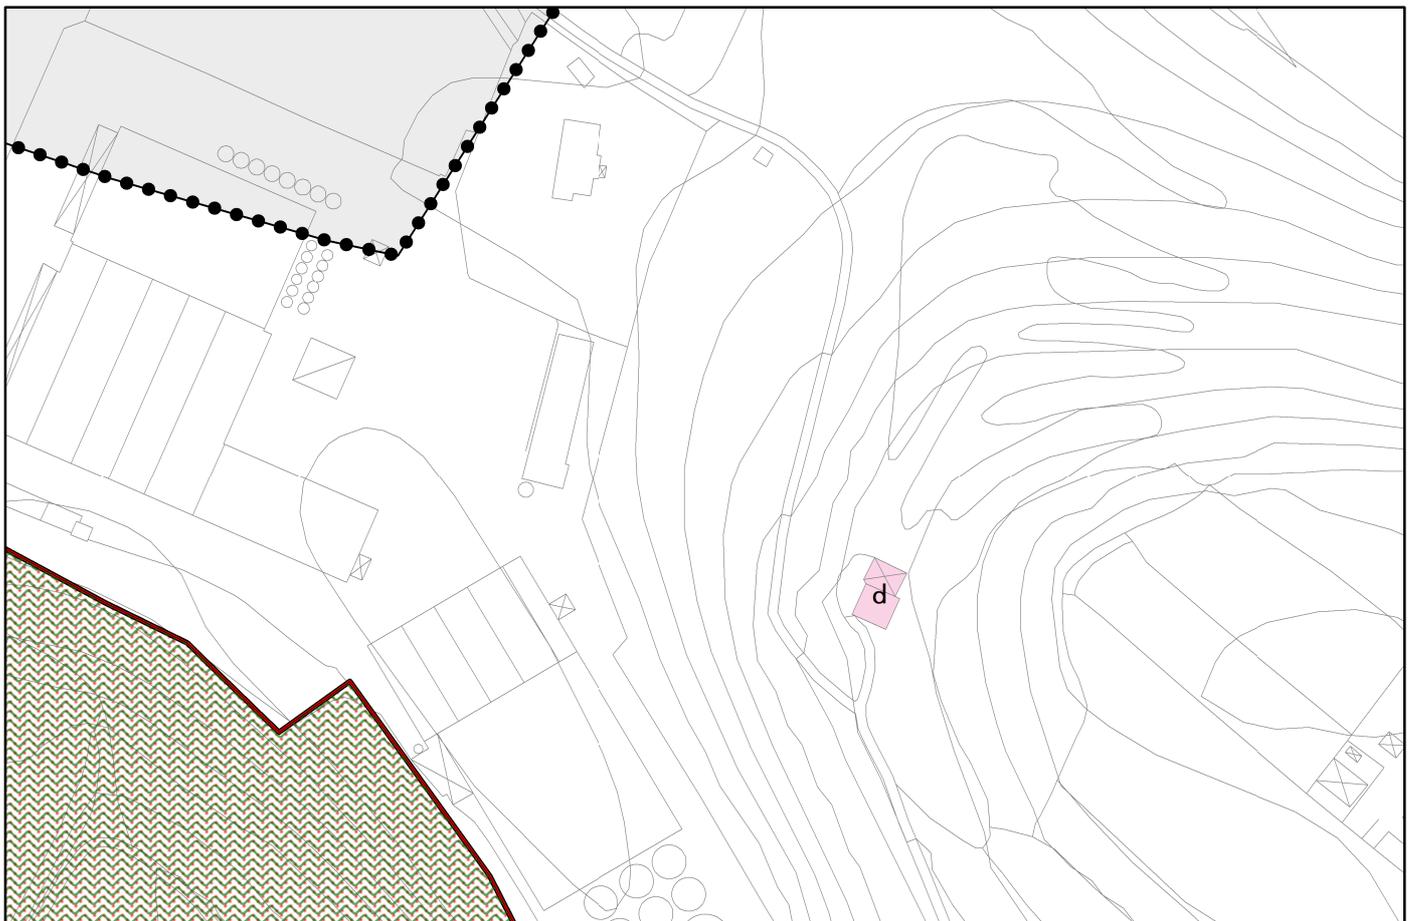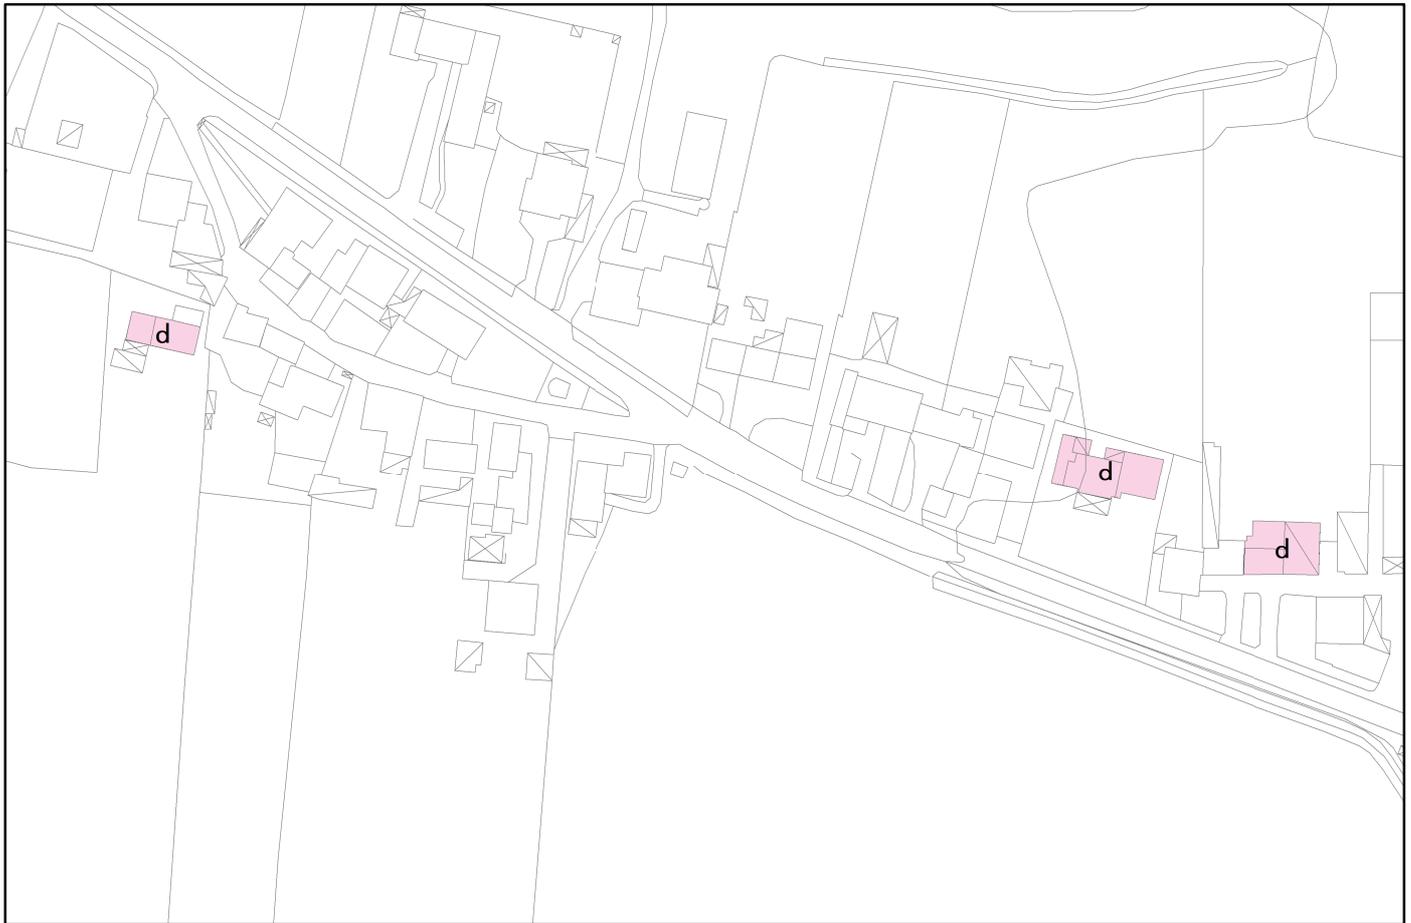



Schede :E24-25

Scala 1:2000

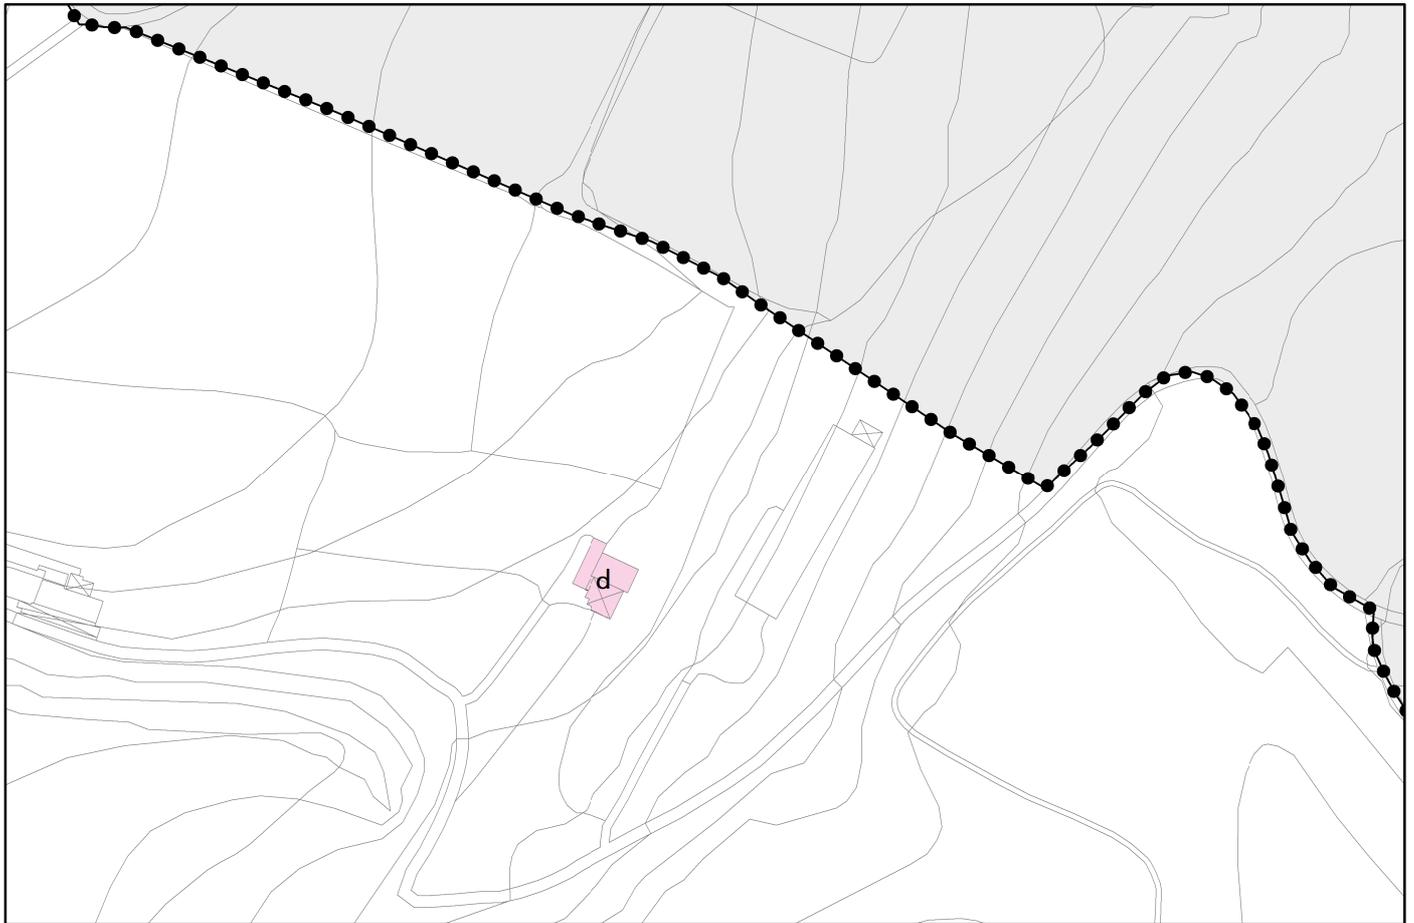



Schede :E26-27



Scala 1:2000





Schede :E28-29



Scala 1:2000

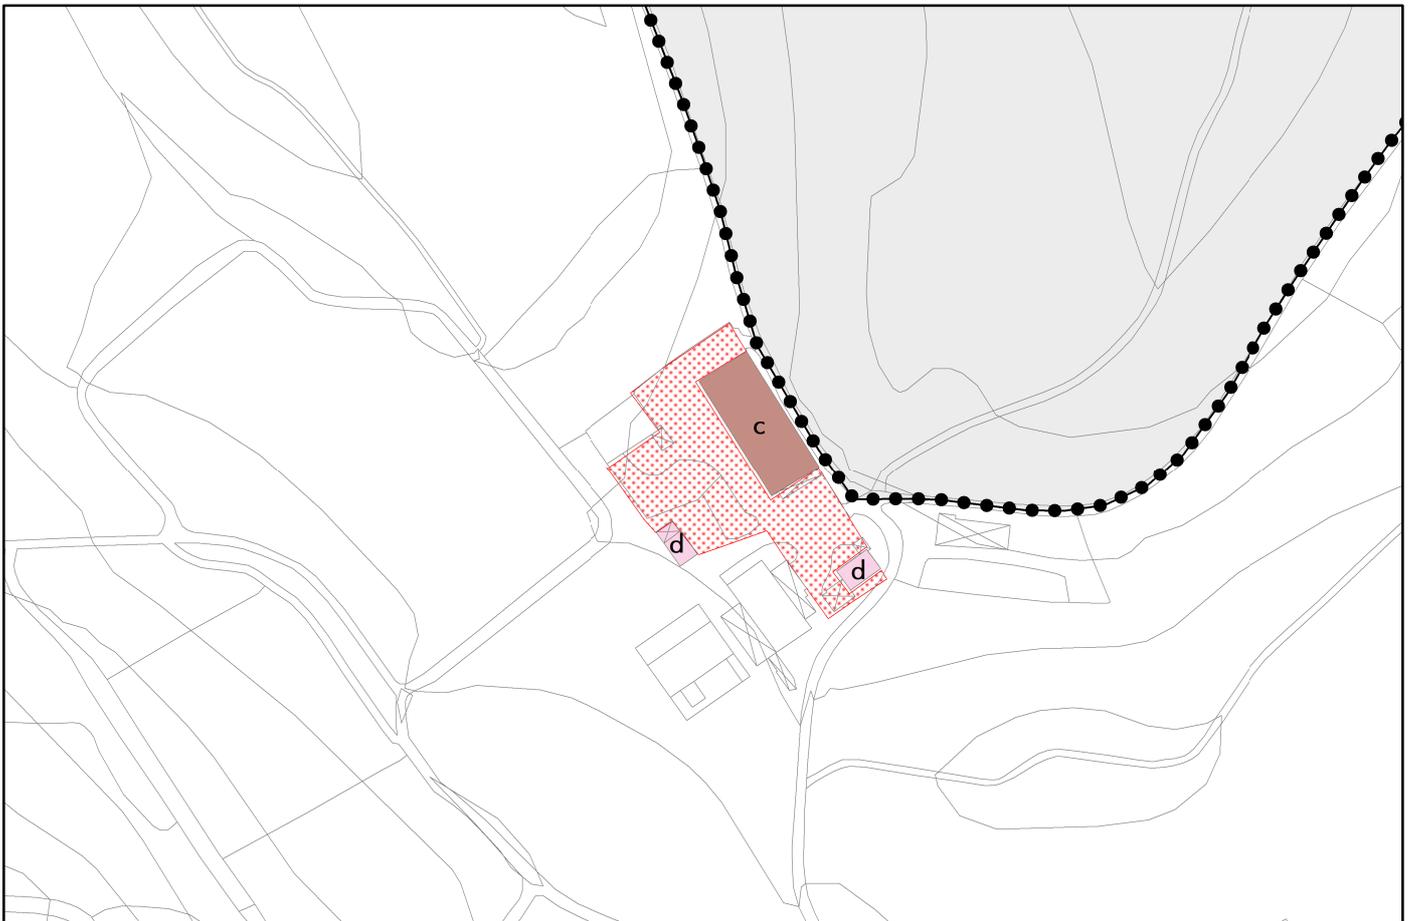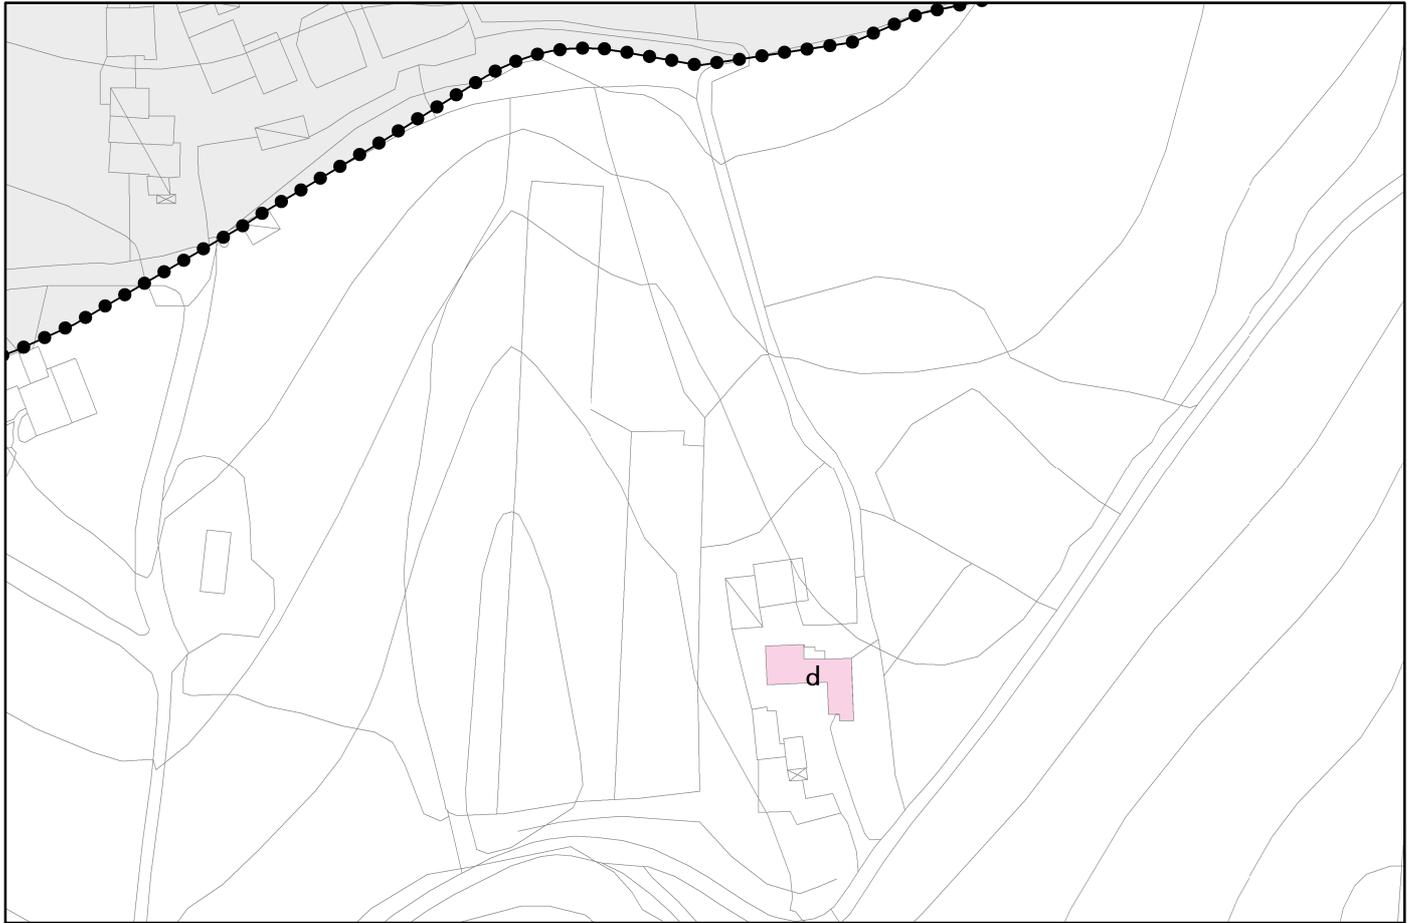



Schede :E30-31

Scala 1:2000

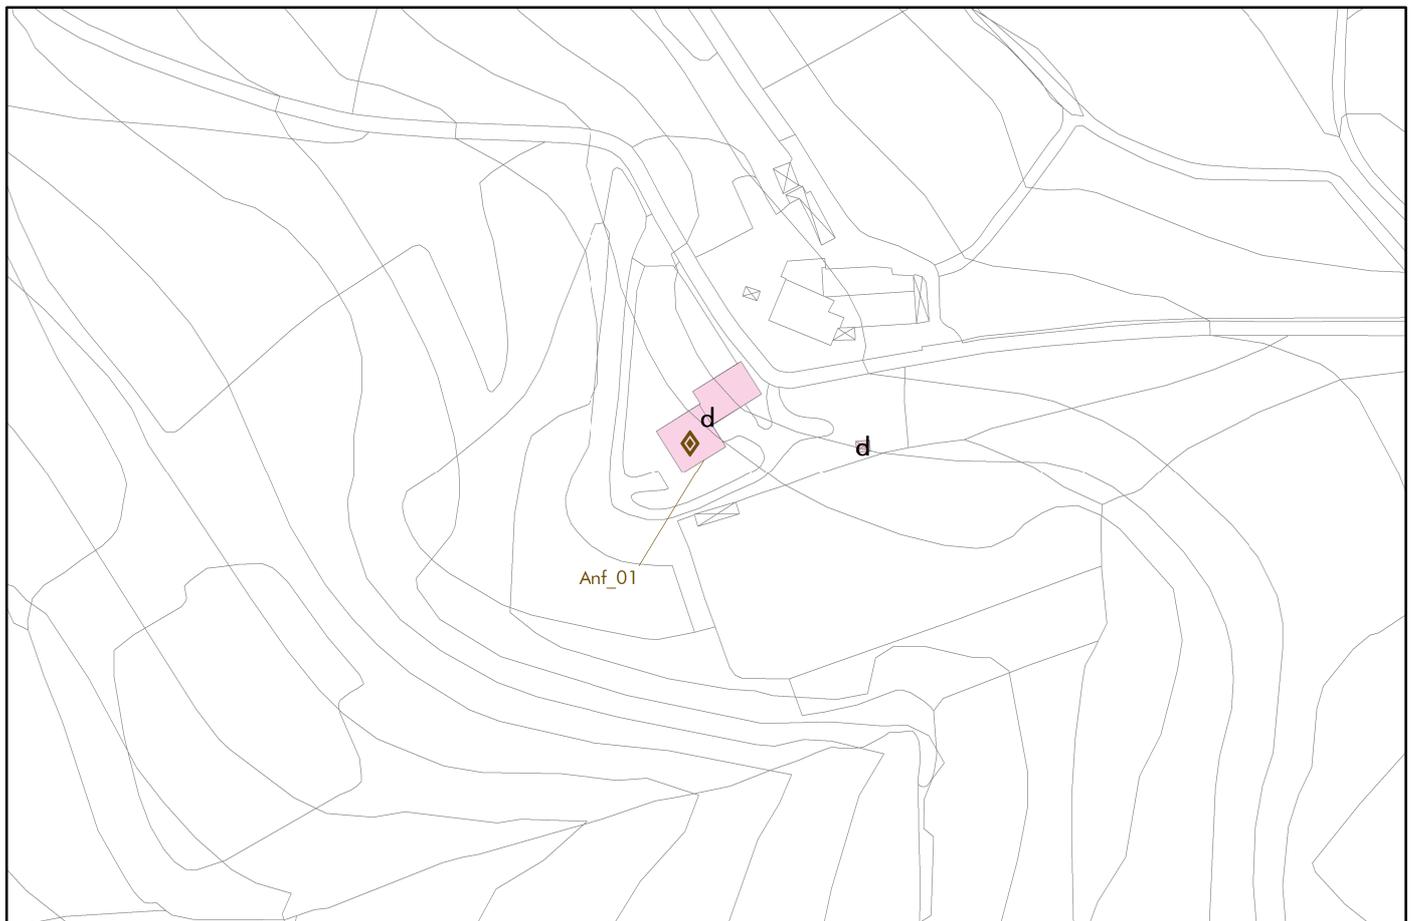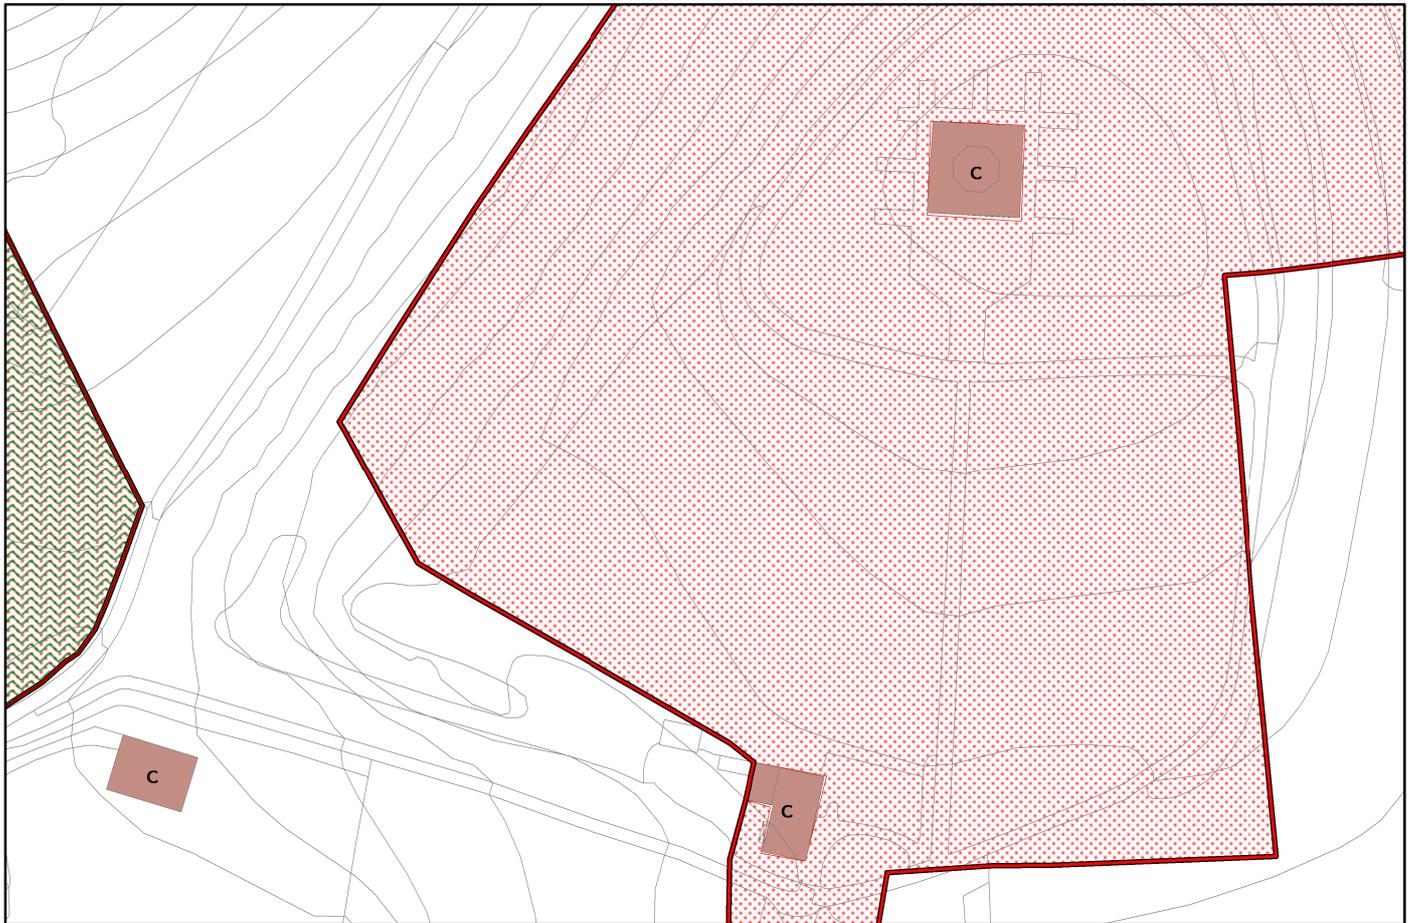




Schede :E32-33

Scala 1:2000

Scala 1:2000


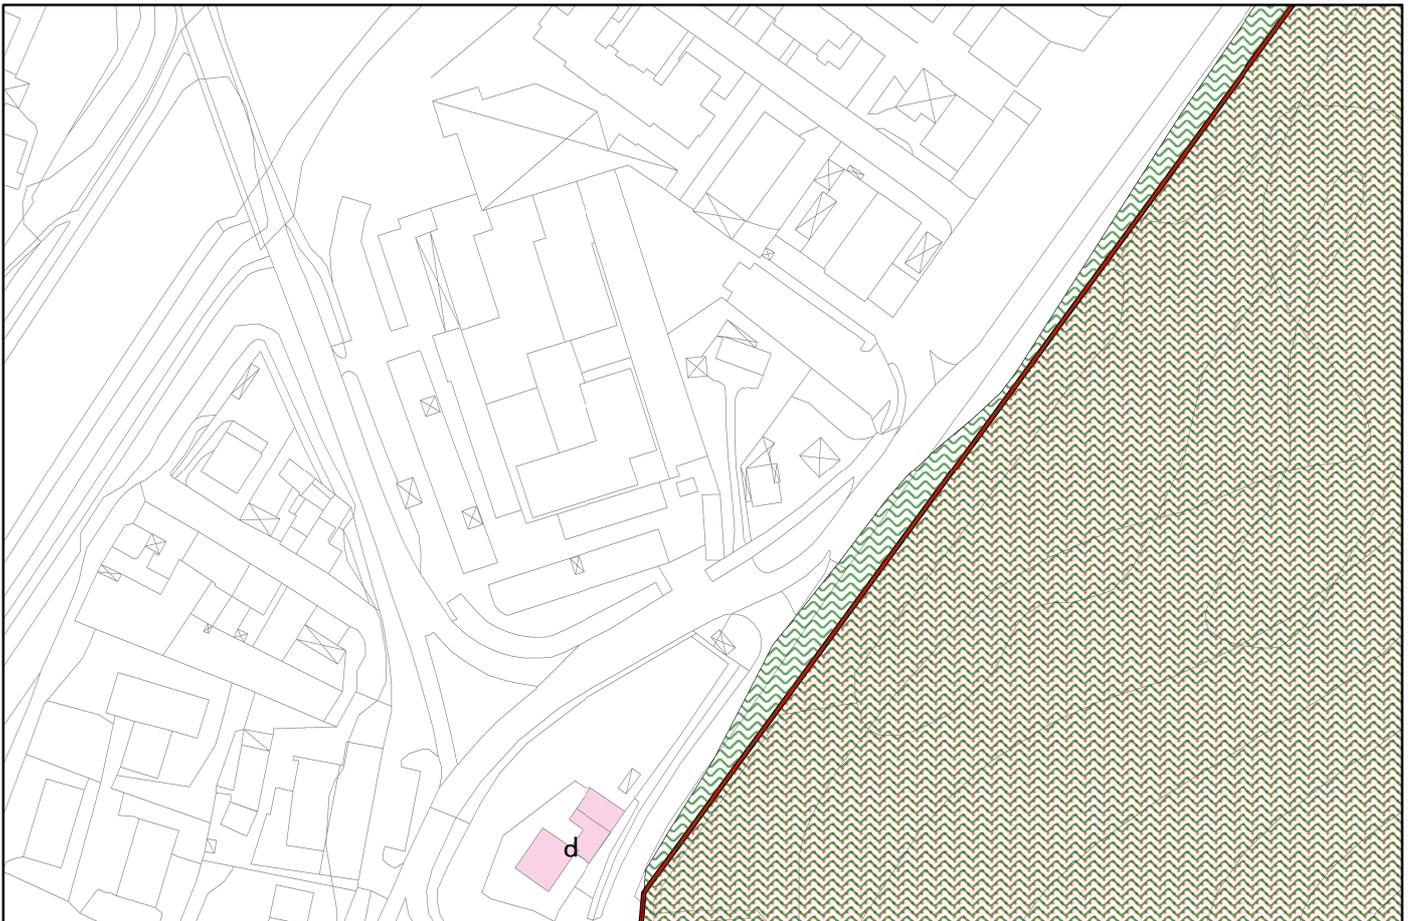




Schede :E34-36

Scala 1:2000



Scala 1:2000

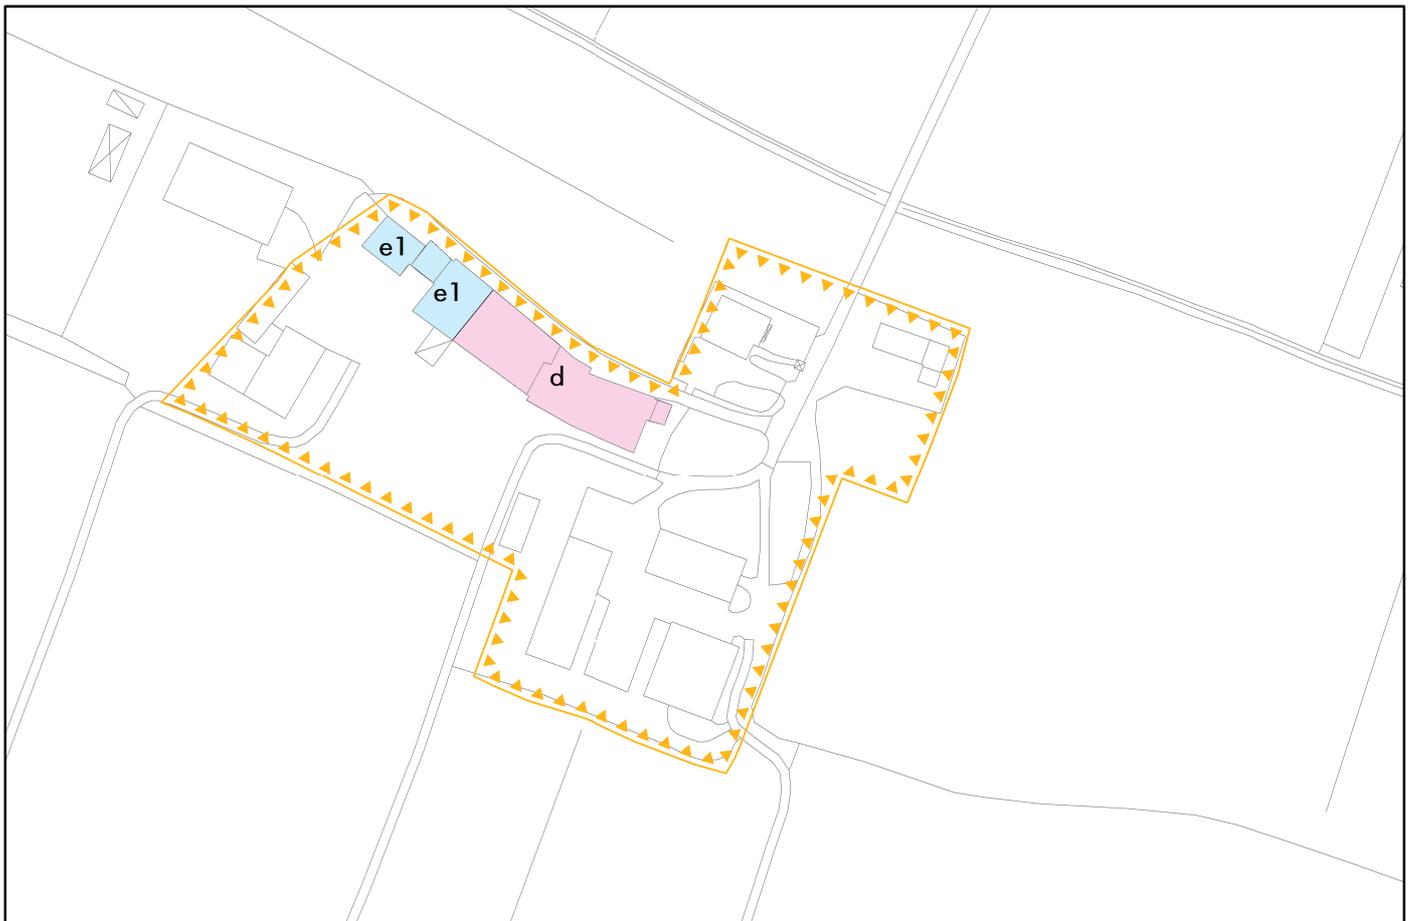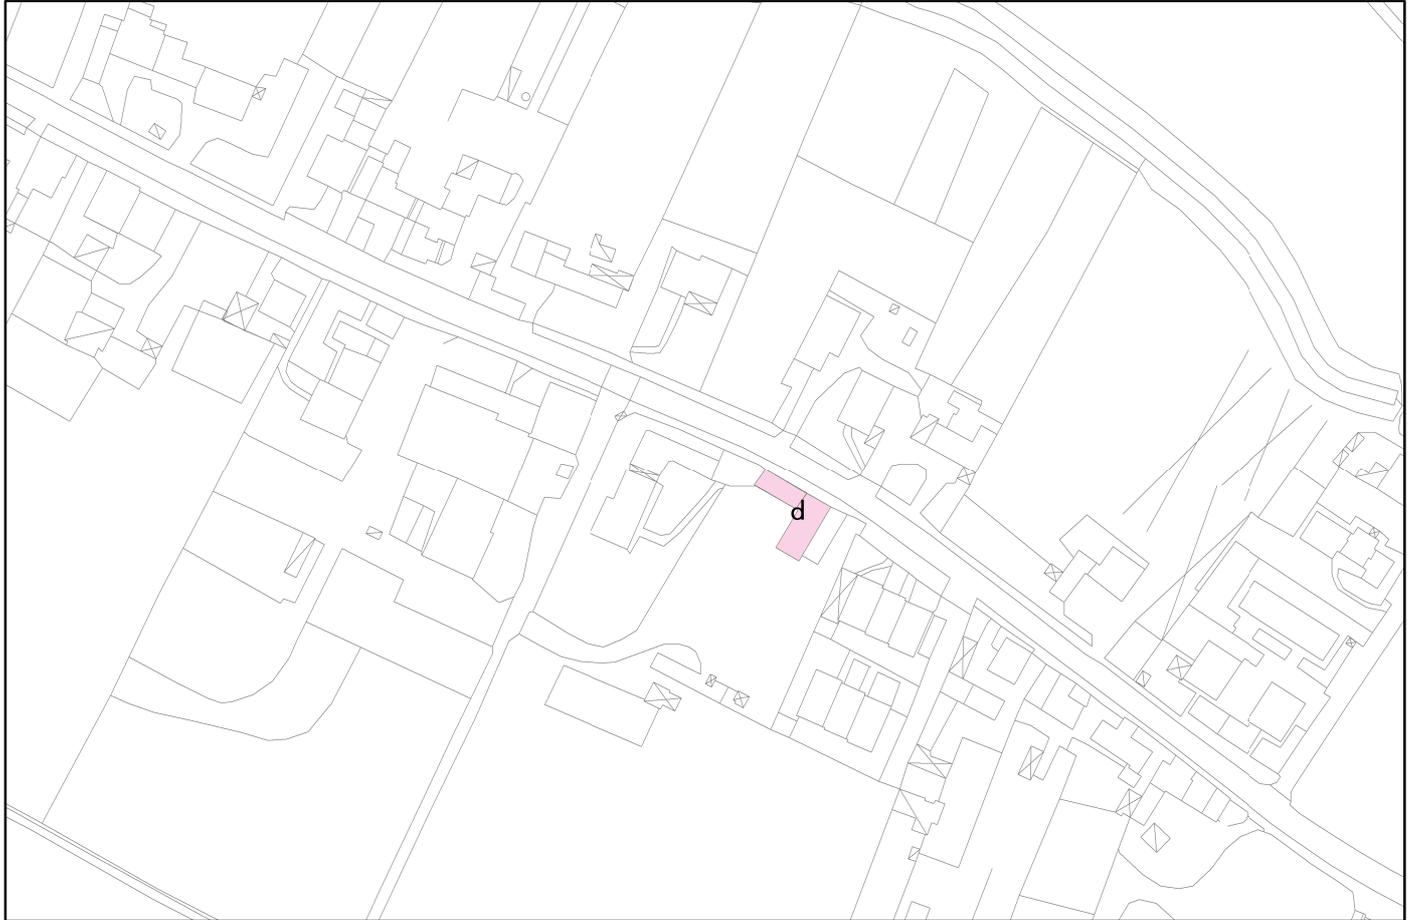



Schede :E37-38



Scala 1:2000

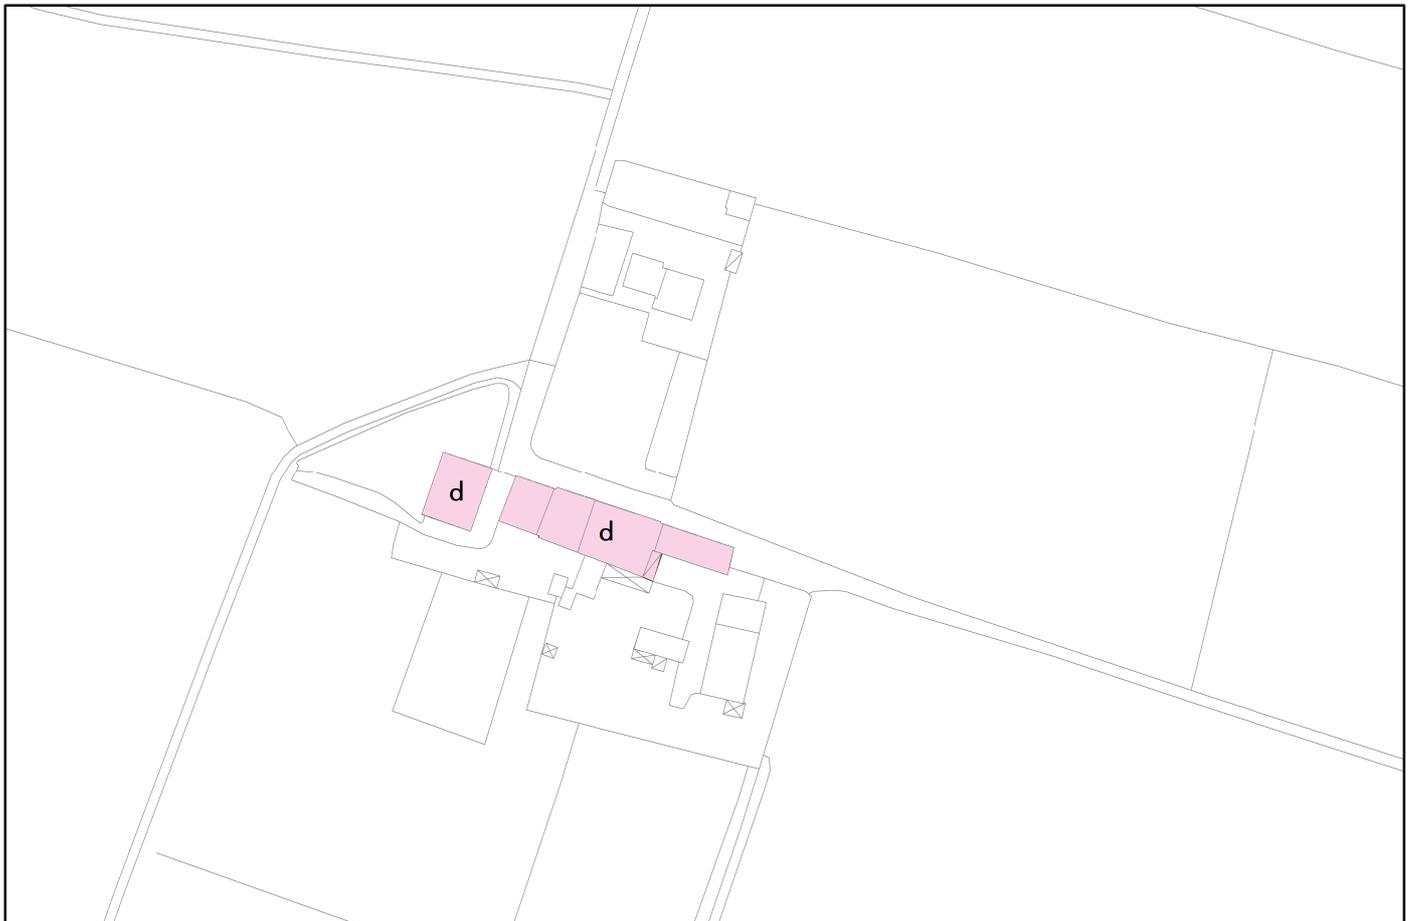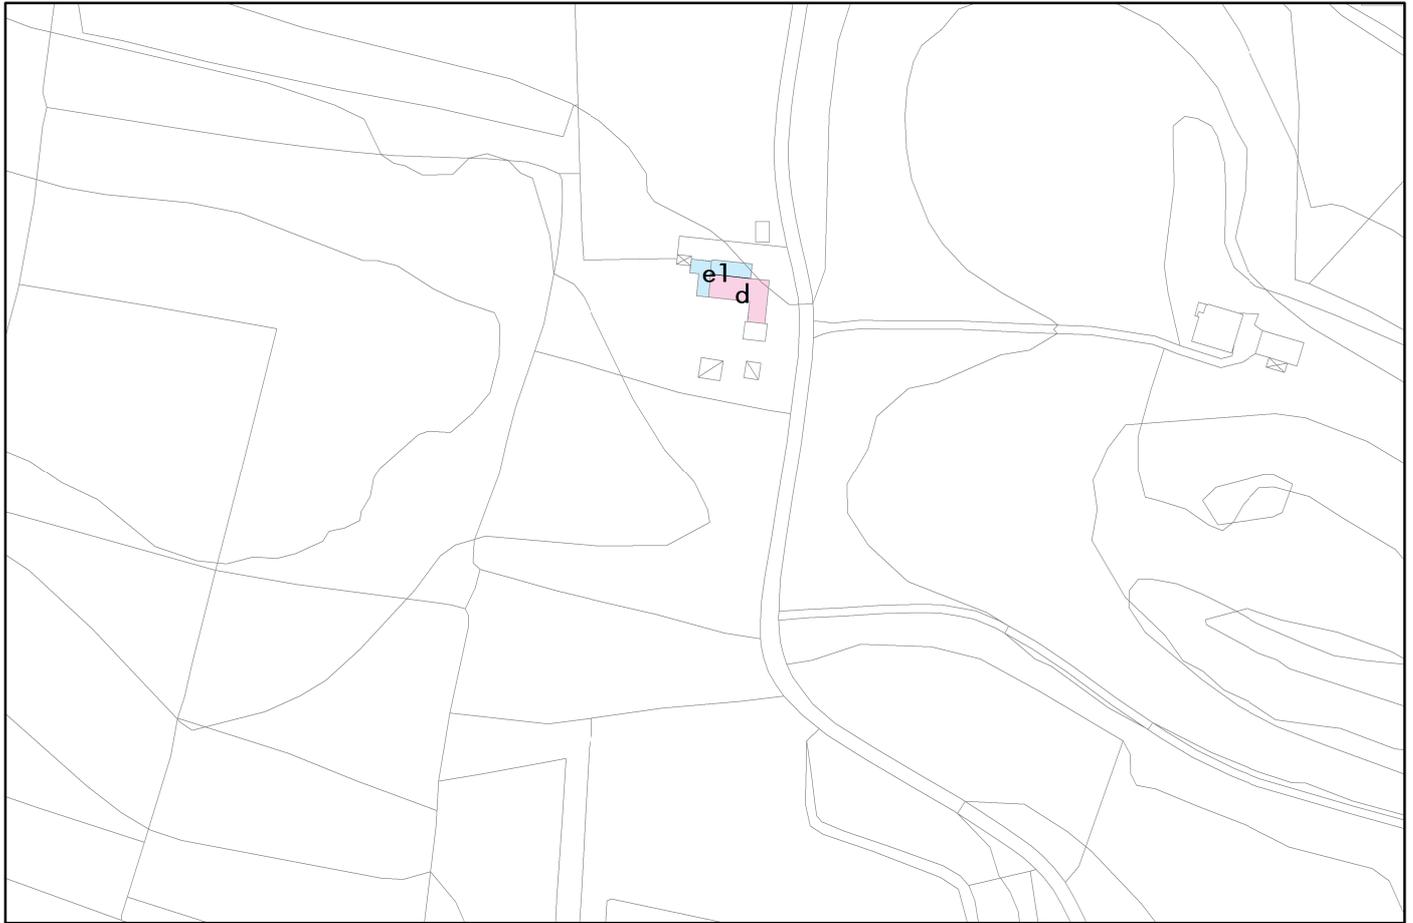



Schede :E39-40


Scala 1:2000

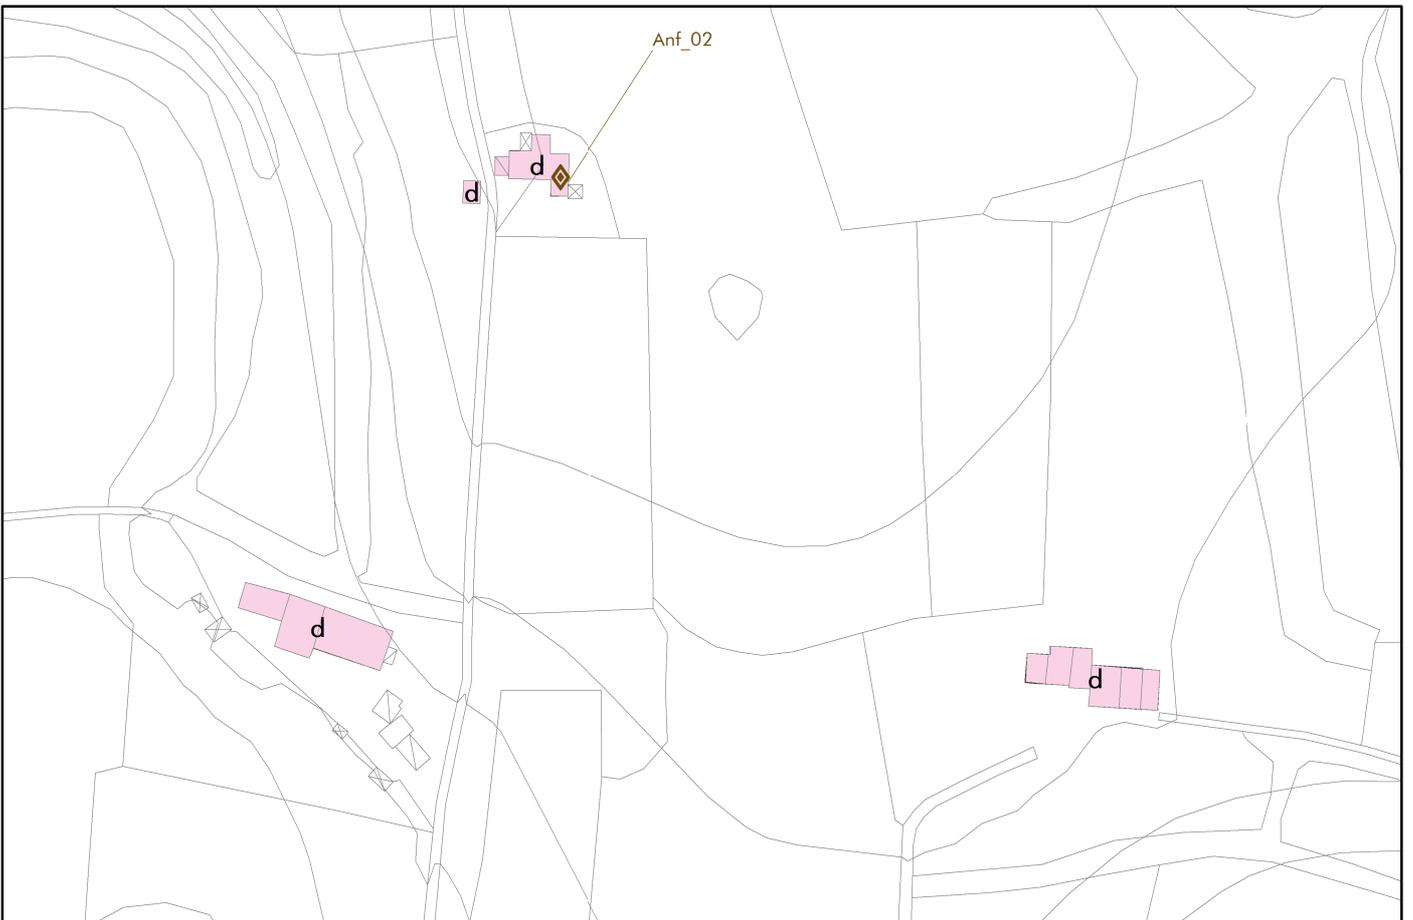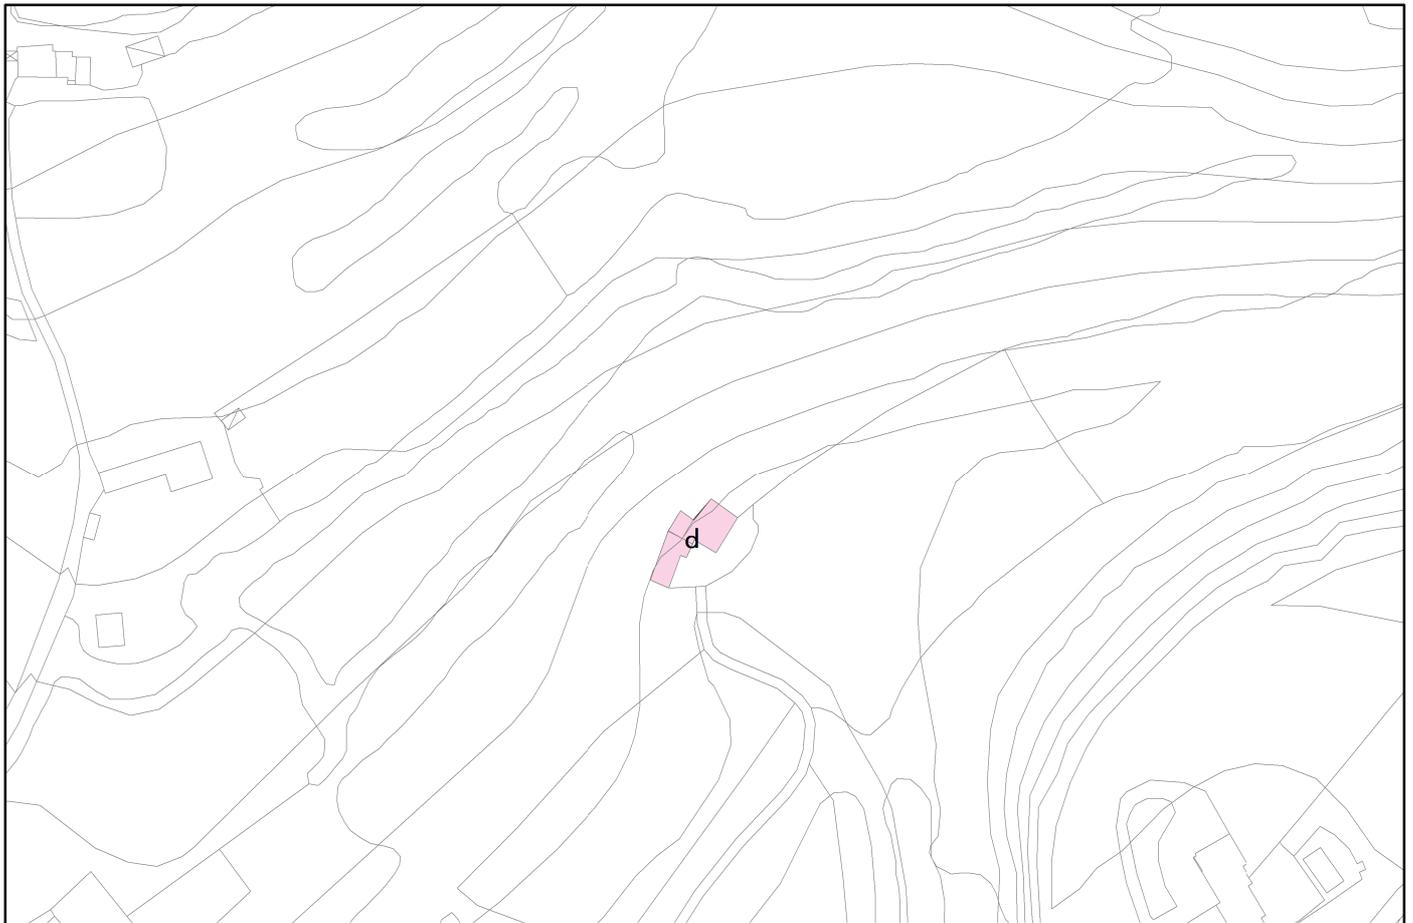



Schede :E41-42

Scala 1:2000

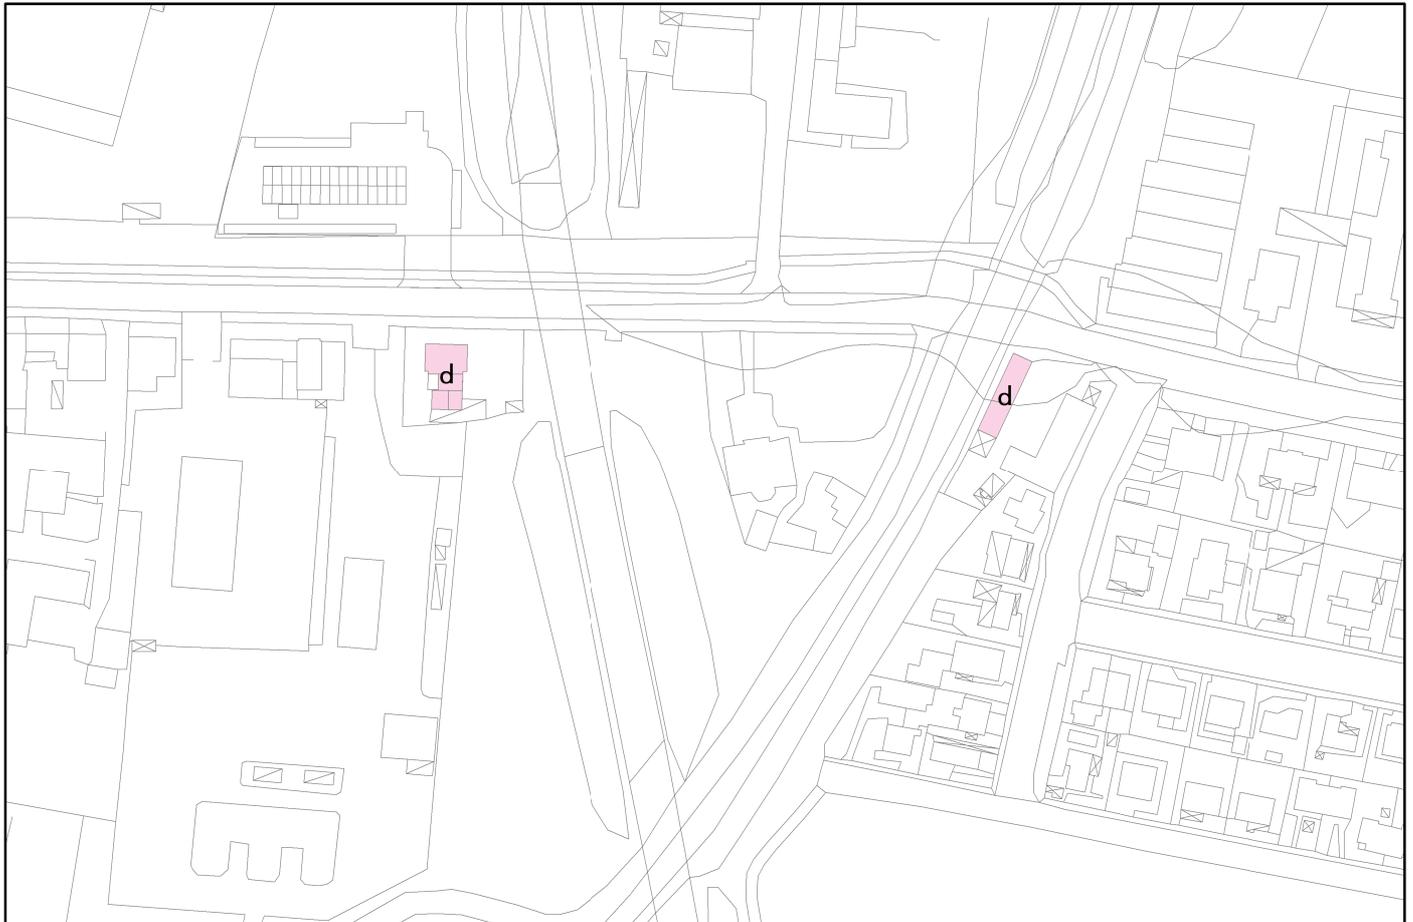



Schede :E43-44



Scala 1:2000





Schede :E45-46



Scala 1:2000

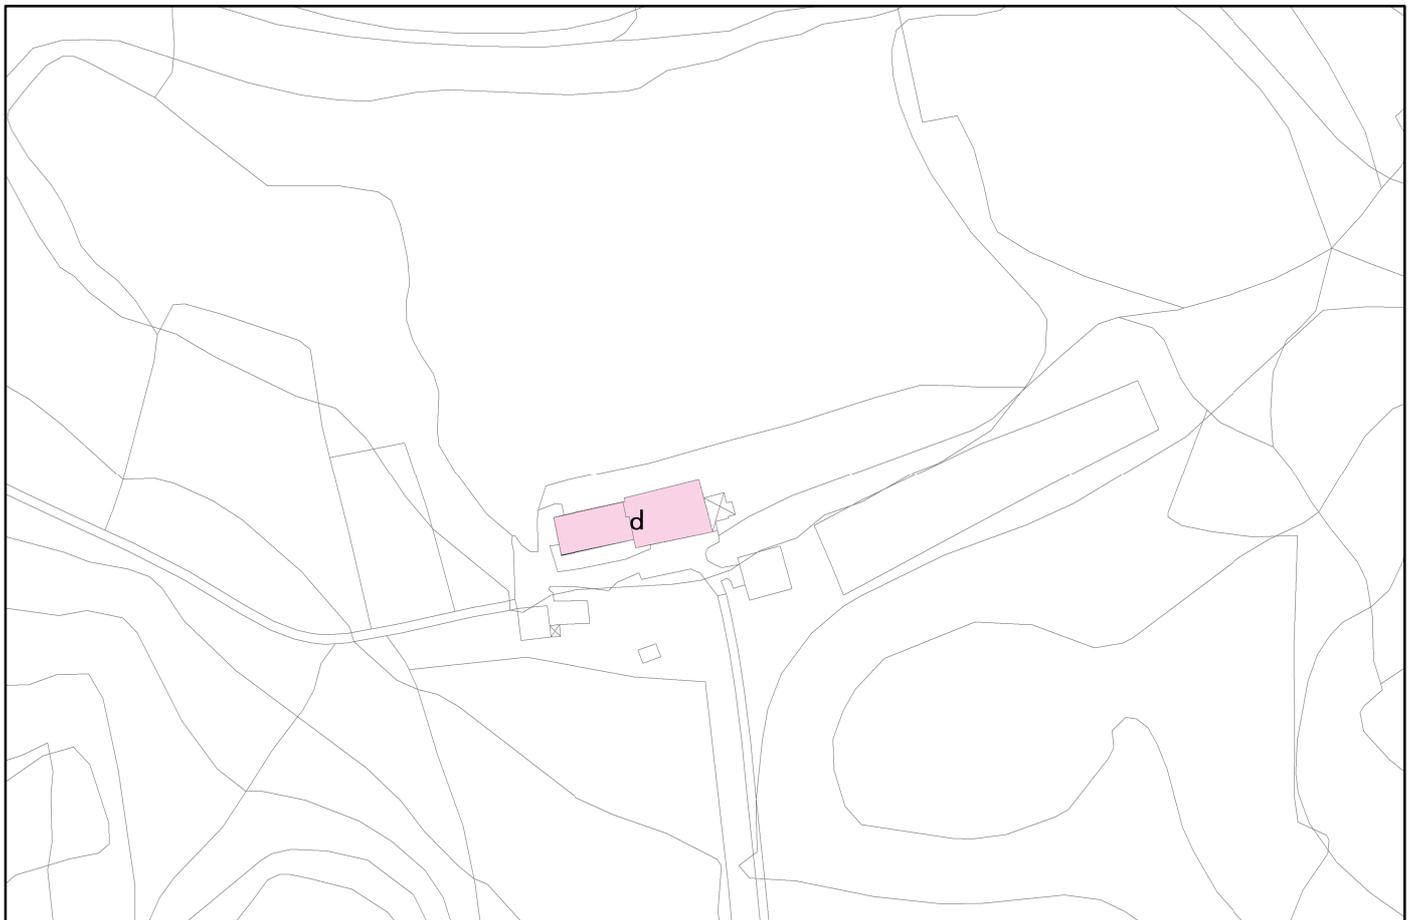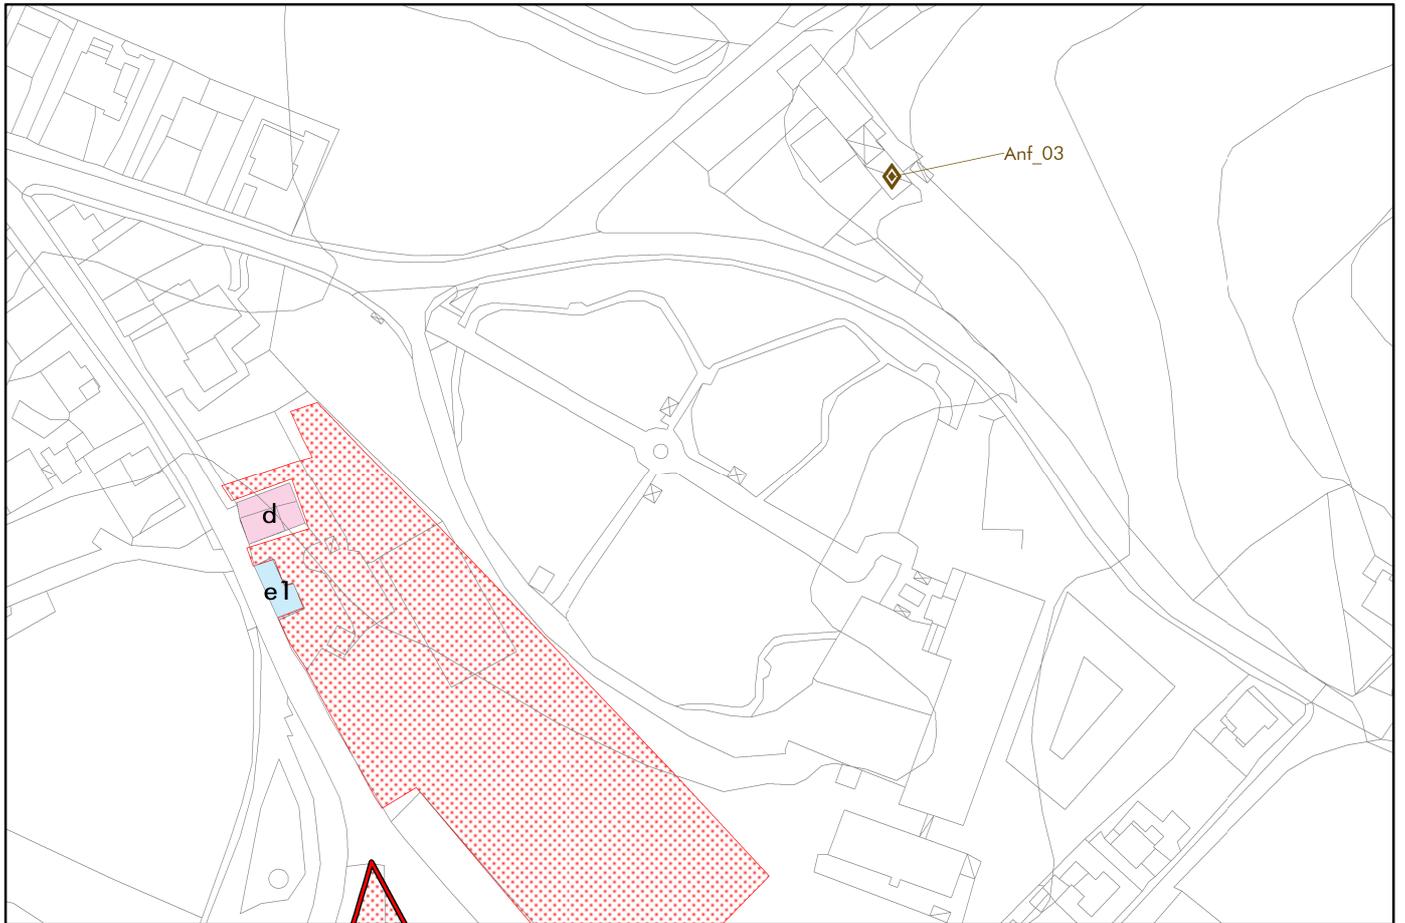



Schede :E47-48



Scala 1:2000

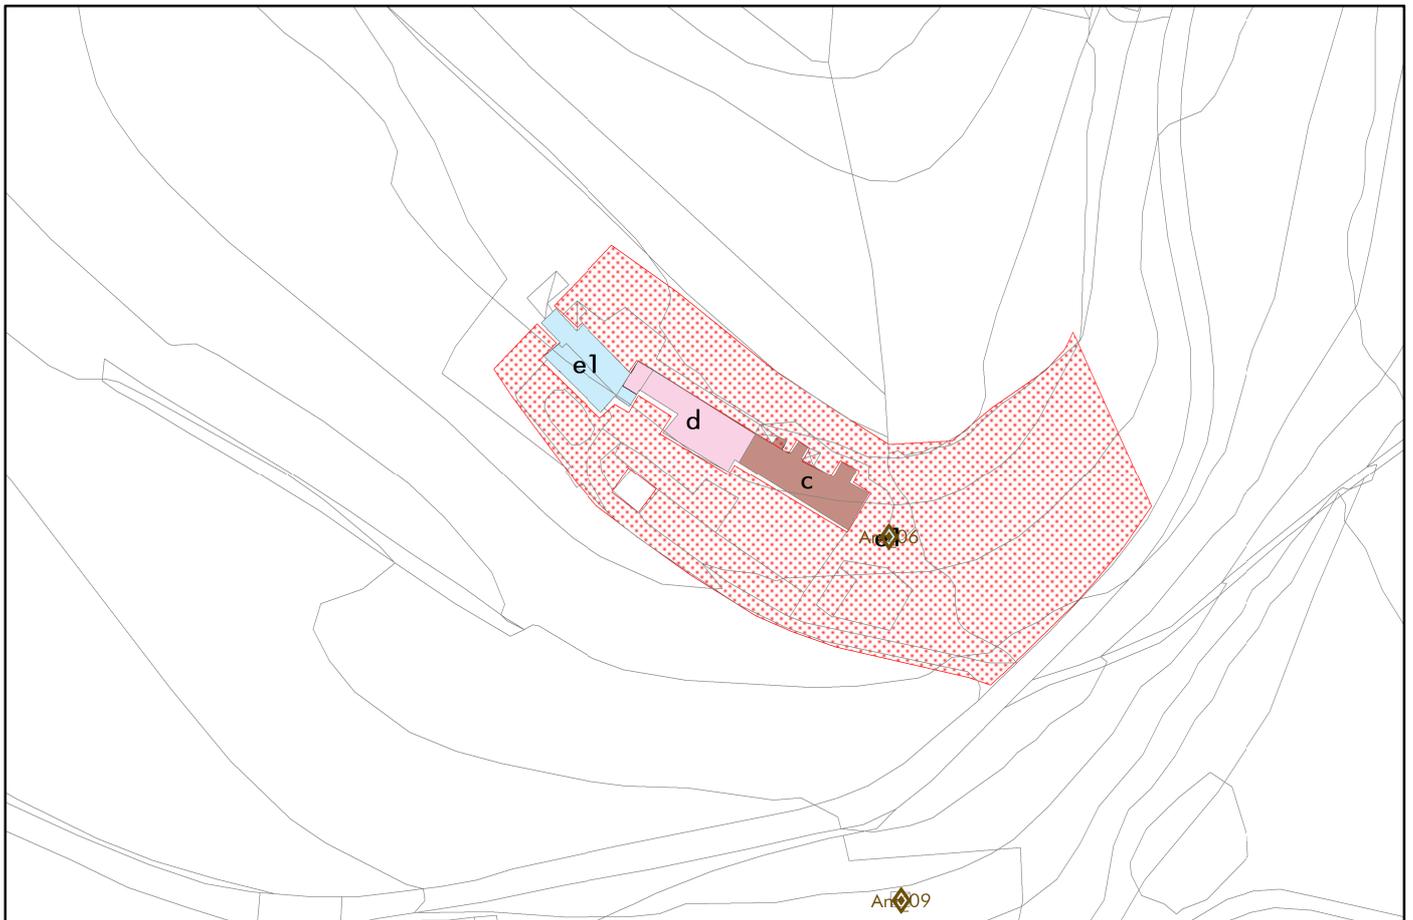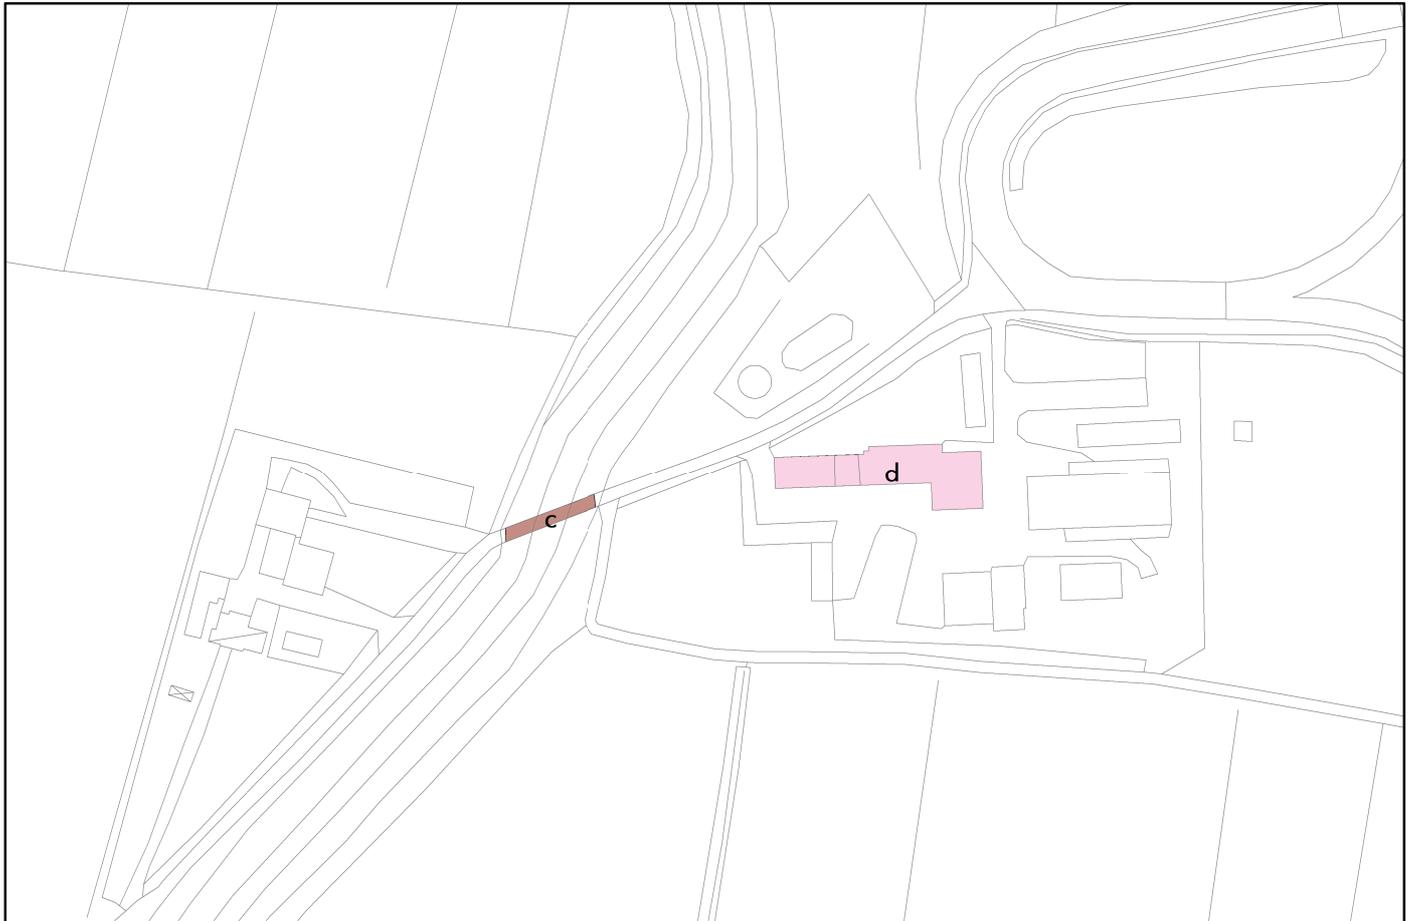



Schede :E49-50



Scala 1:2000

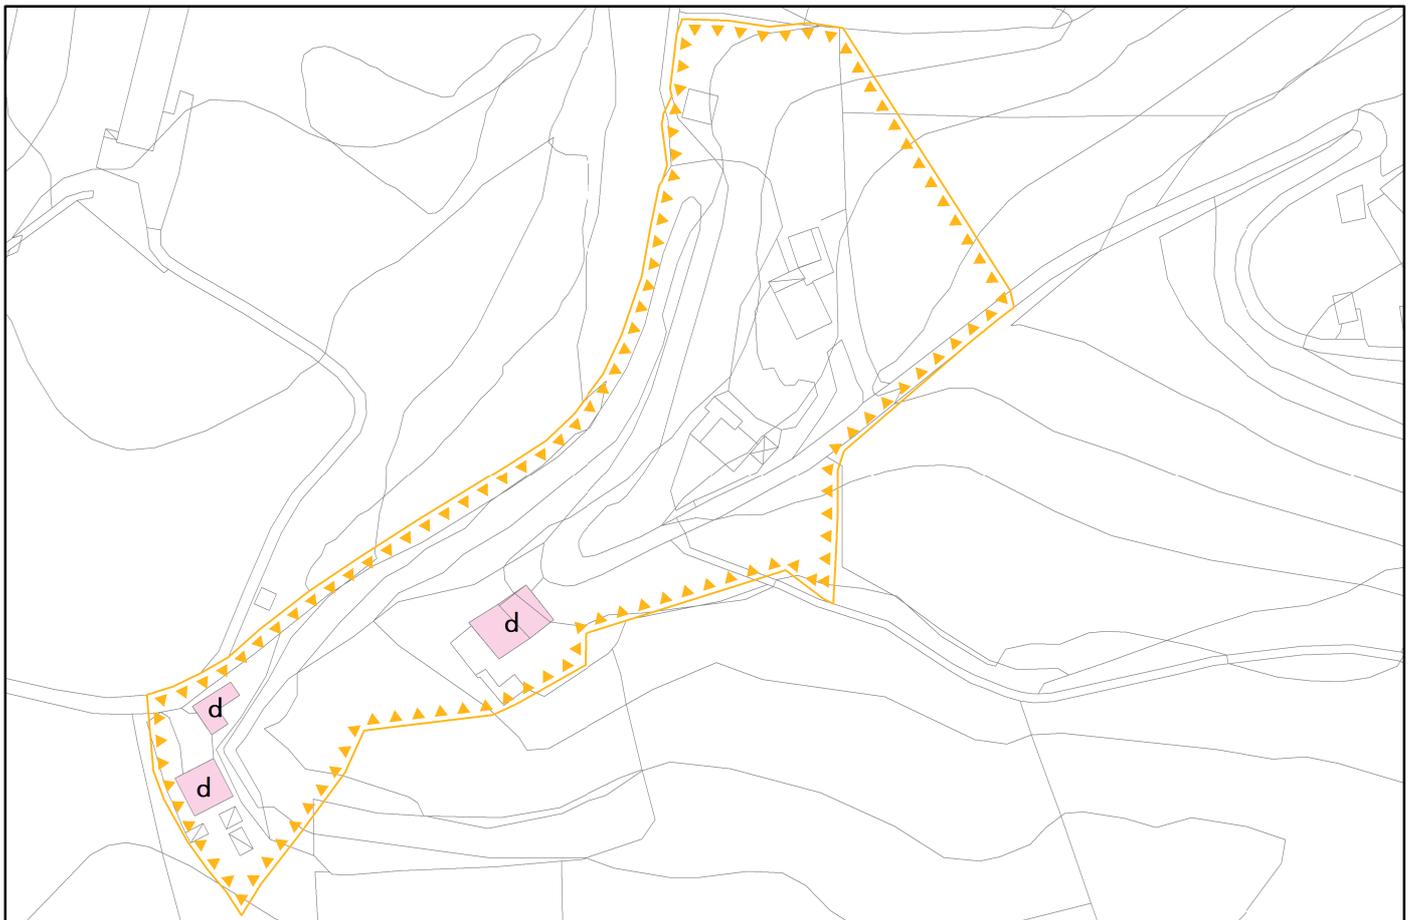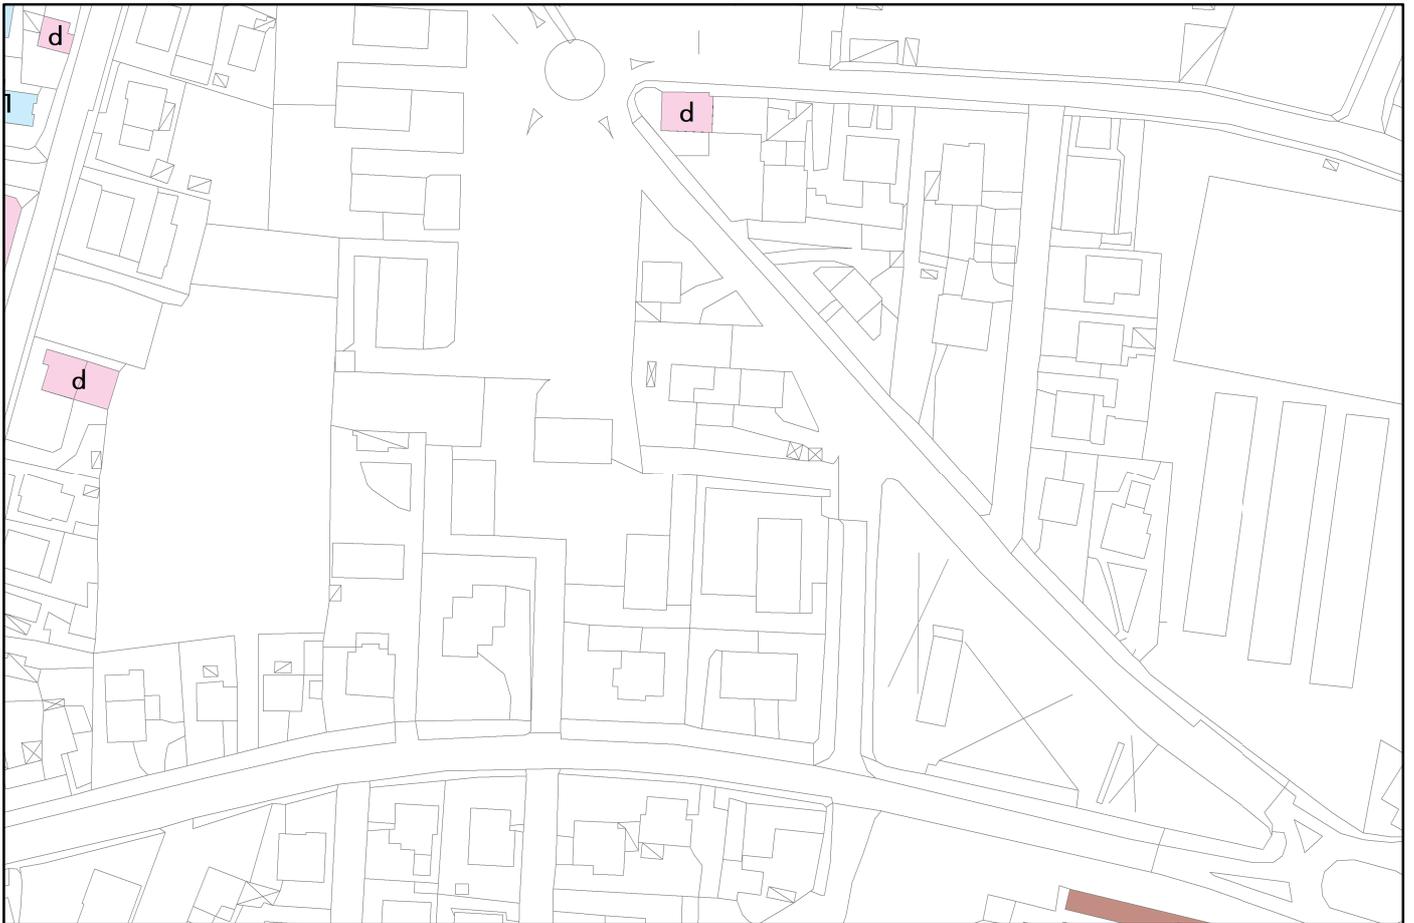



Schede :E51-52


Scala 1:2000

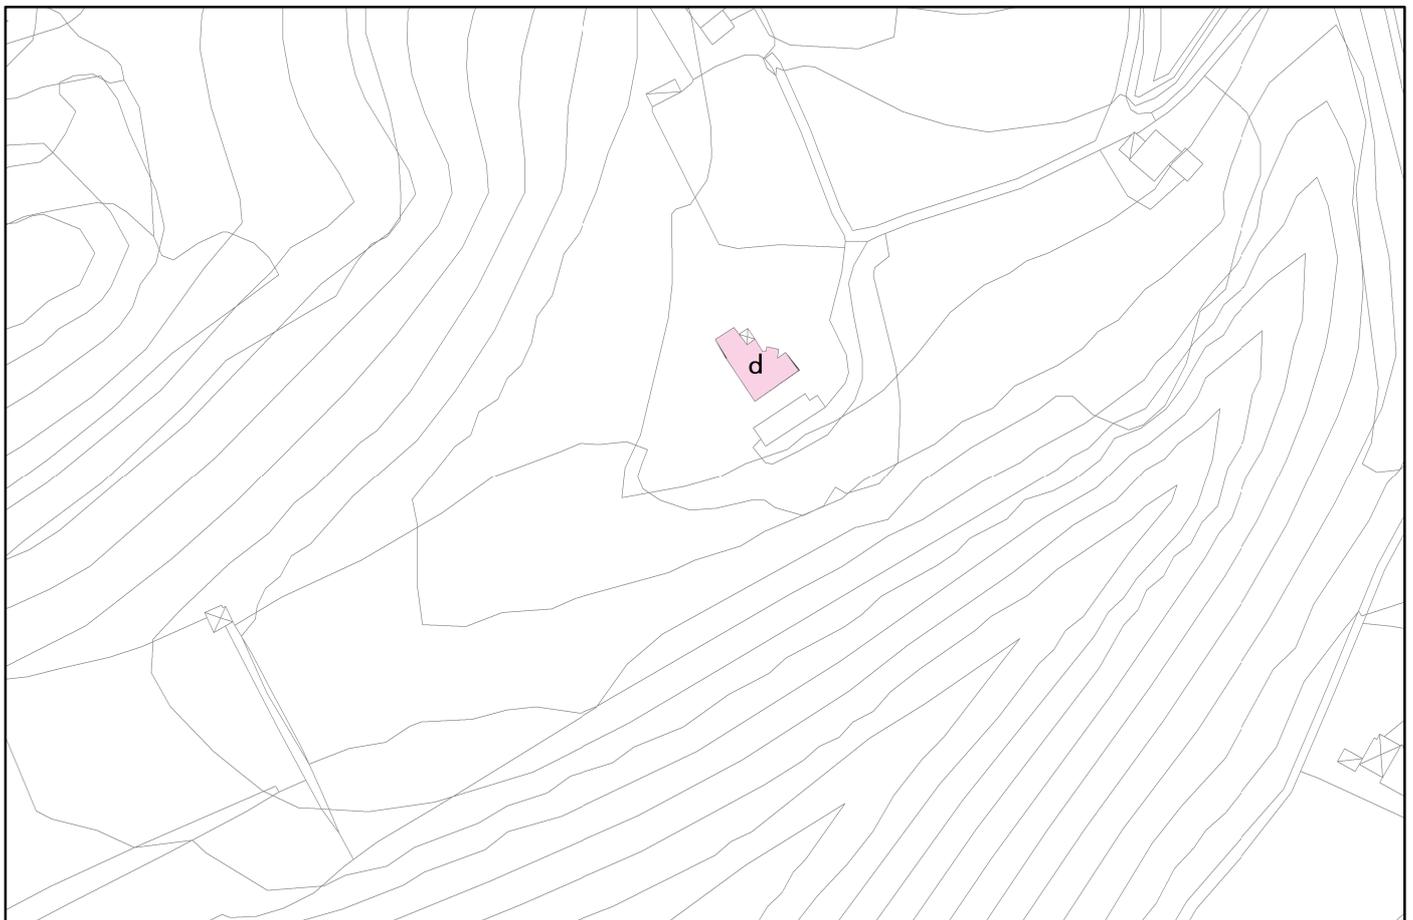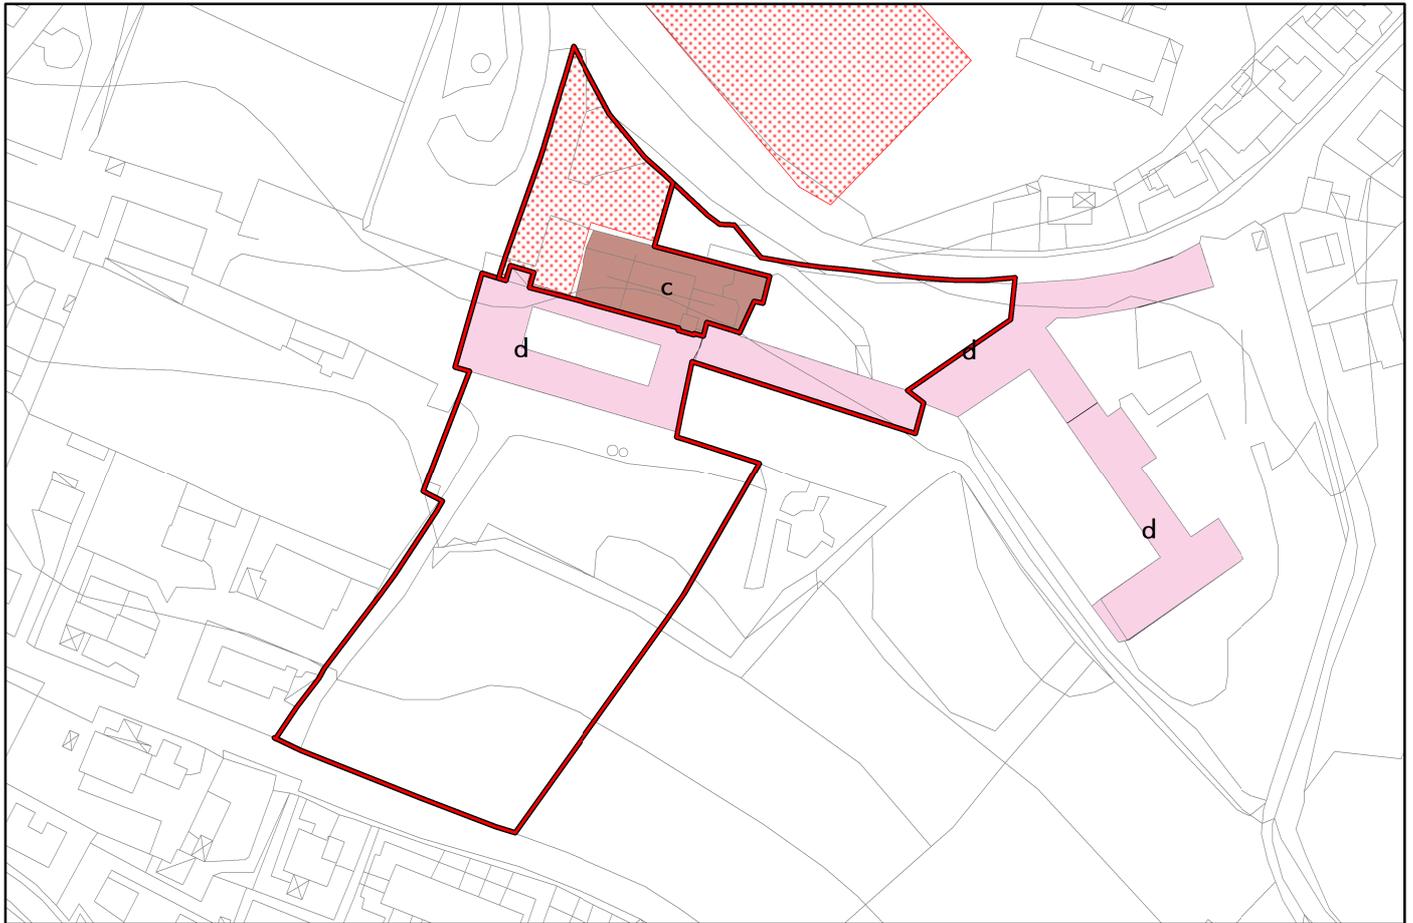



Schede :E53-54



Scala 1:2000

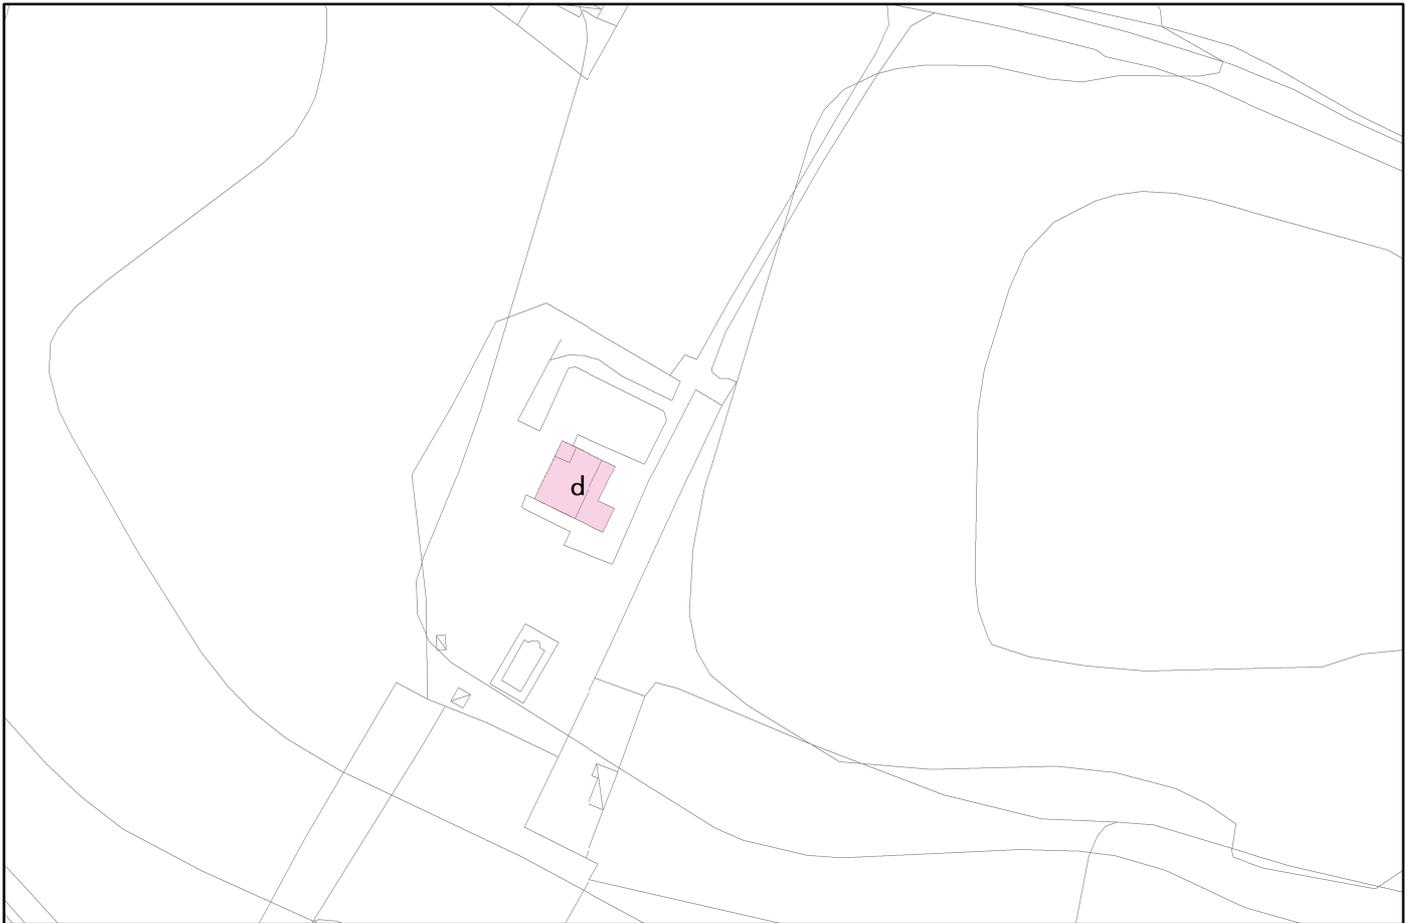



Schede :E55-56



Scala 1:2000

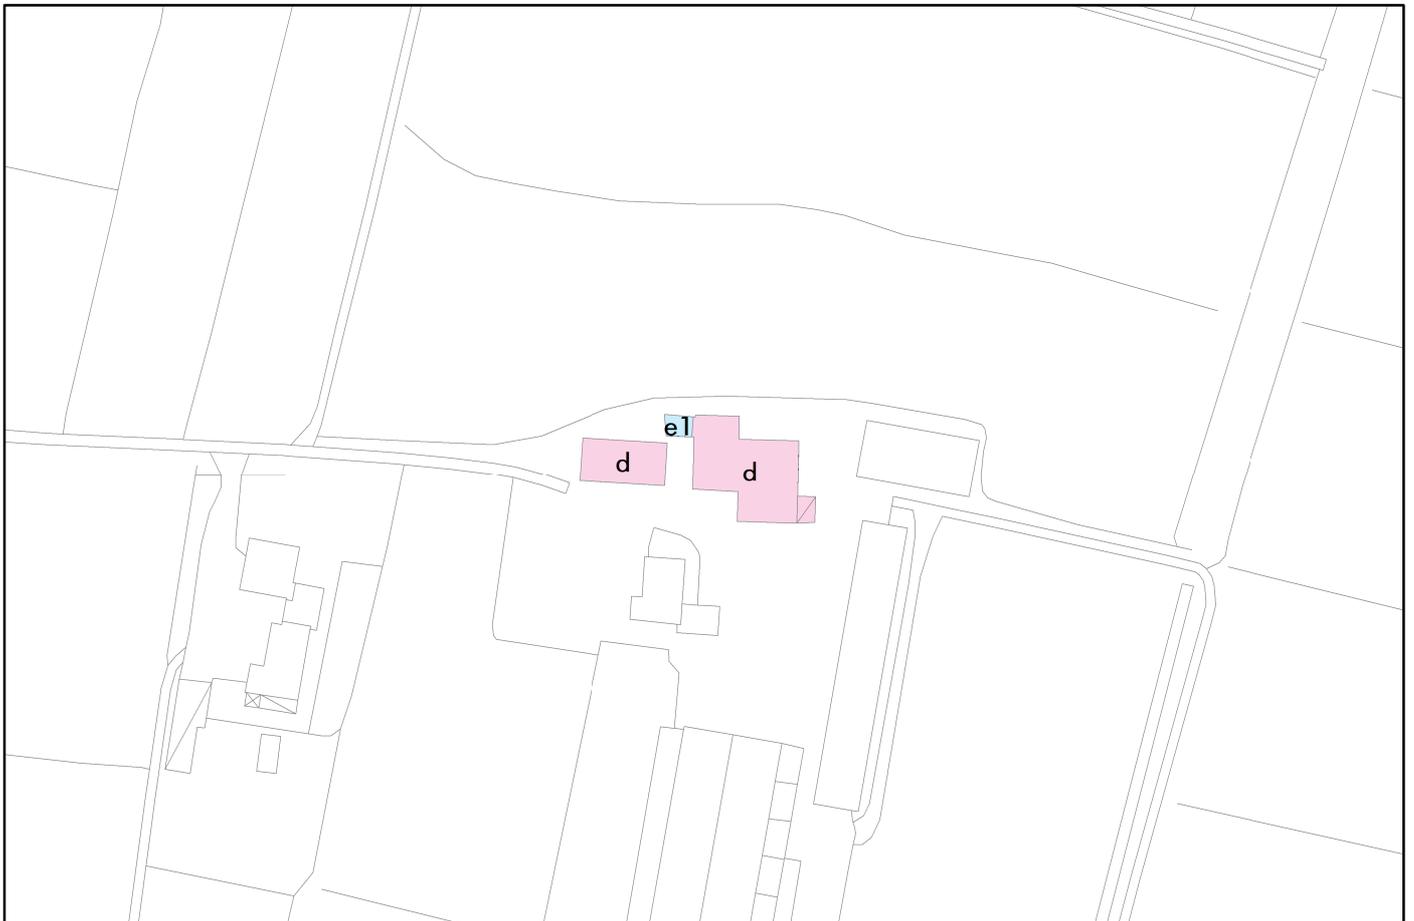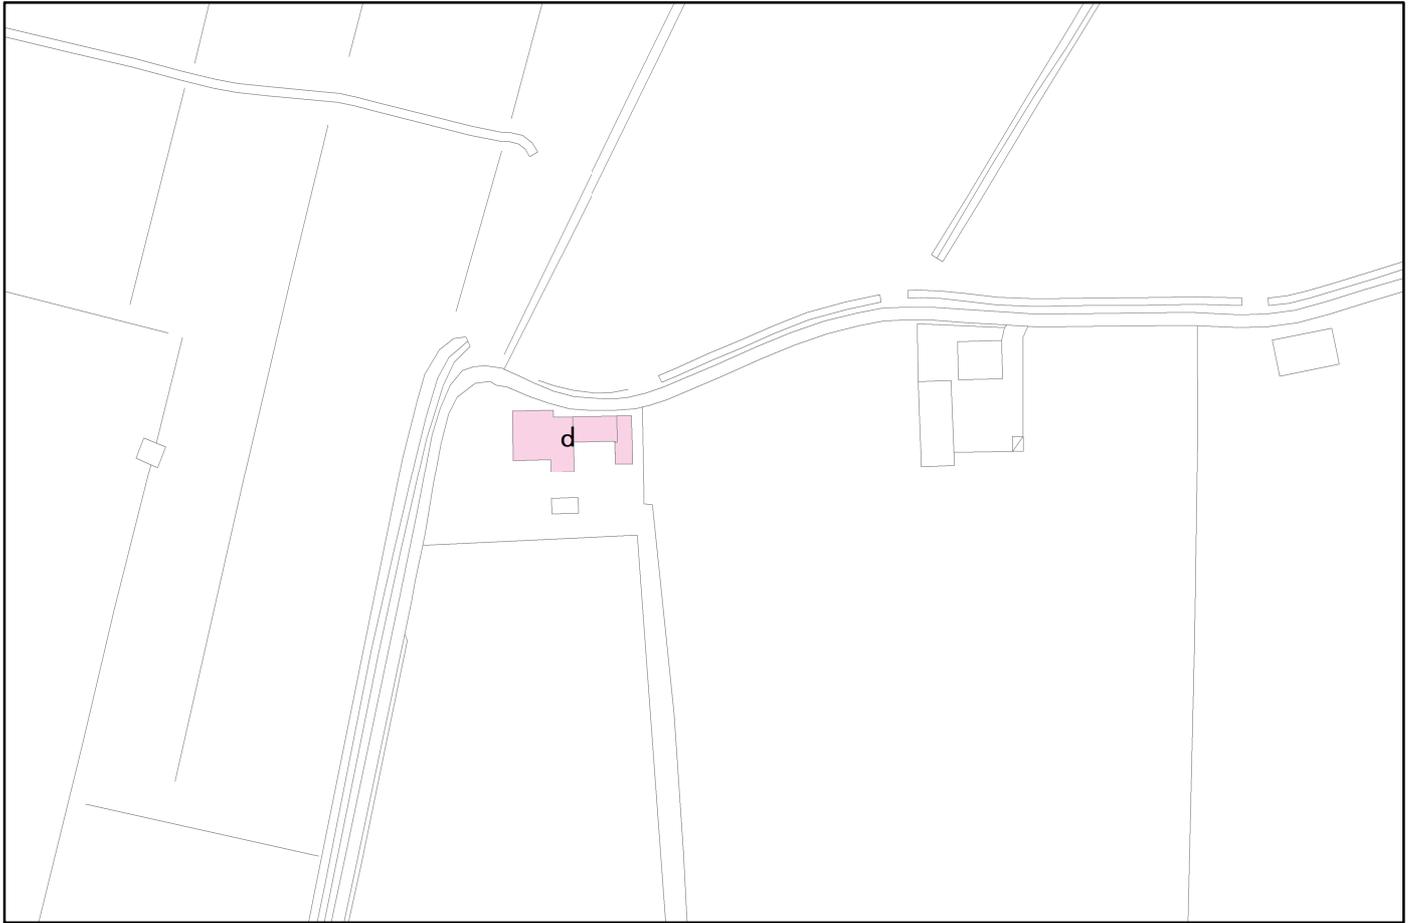



Schede :E57-58



Scala 1:2000

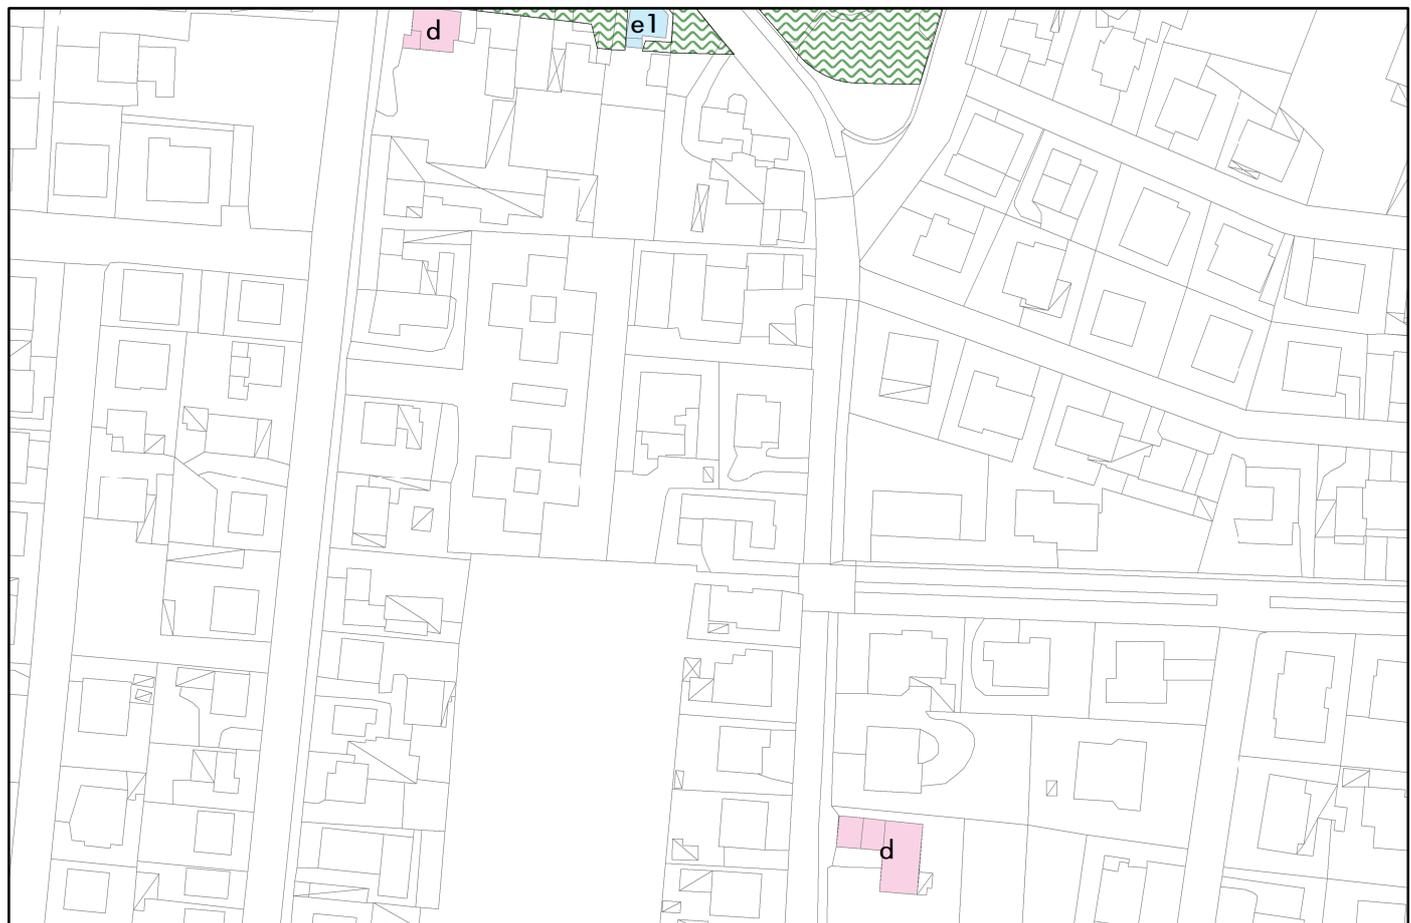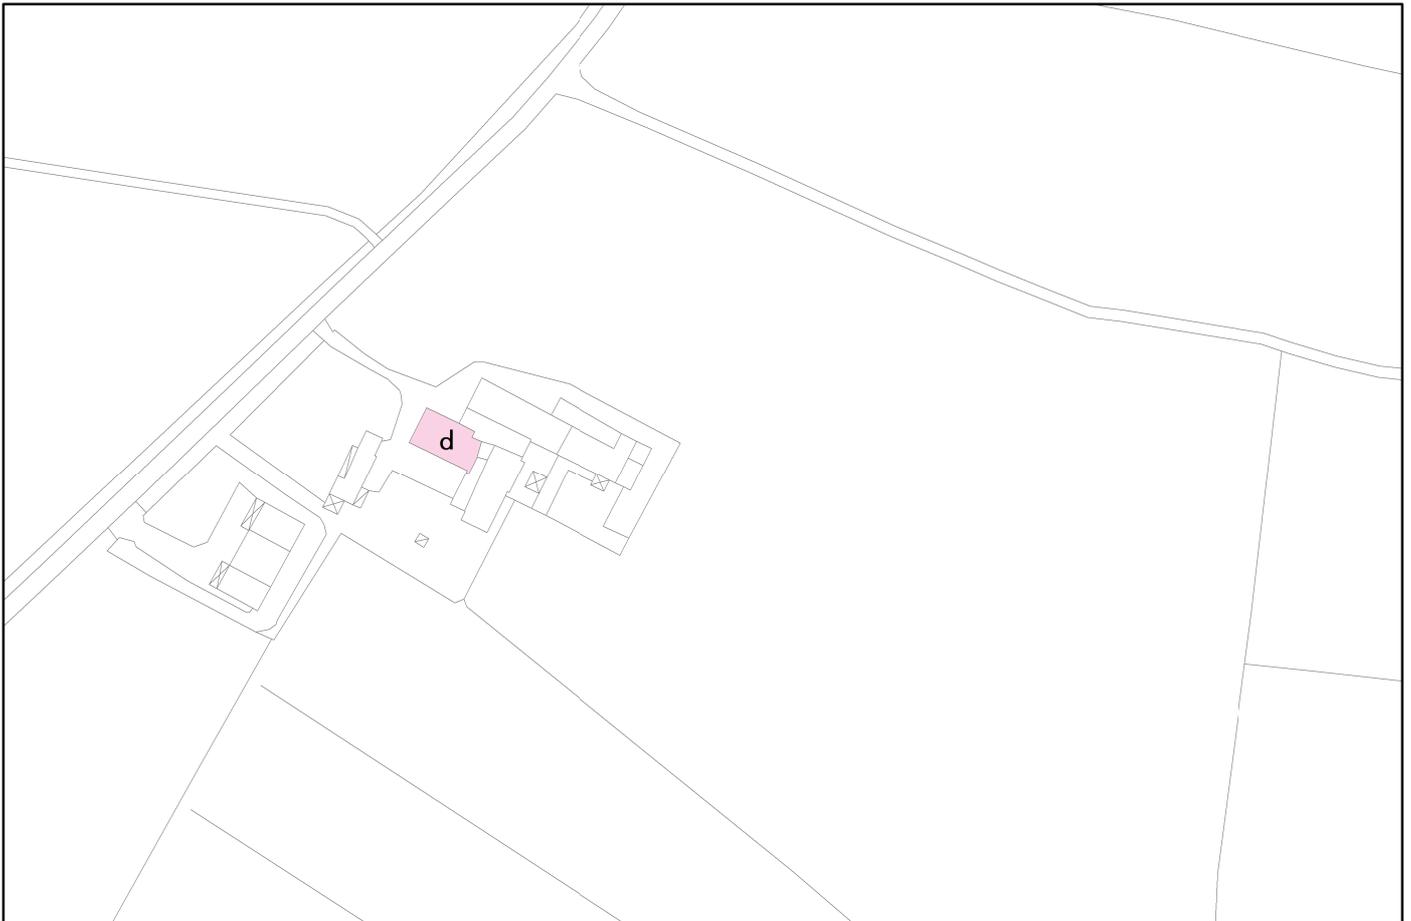



Schede :E59-60


Scala 1:2000

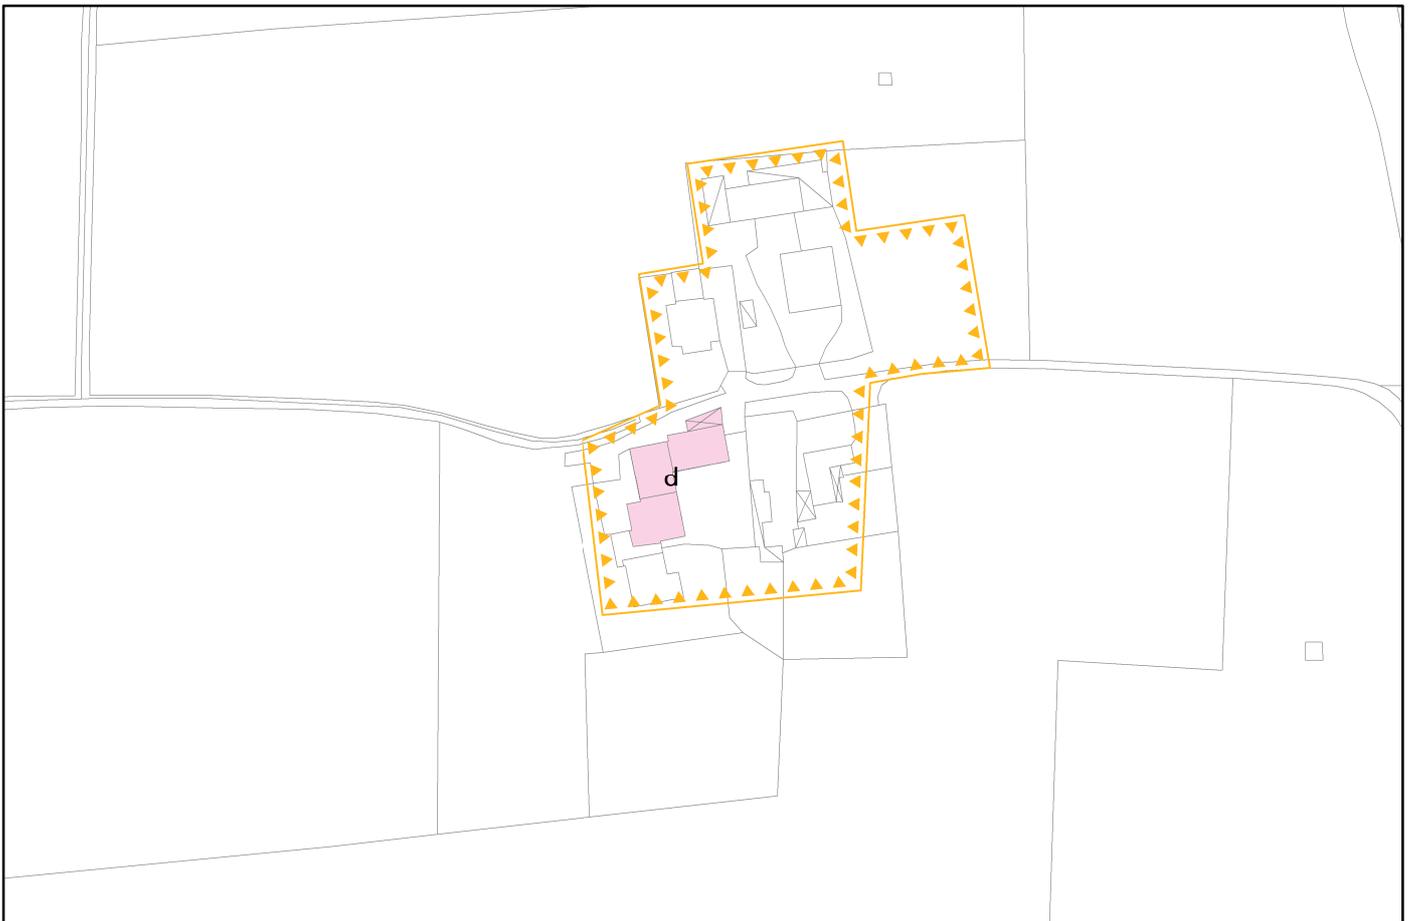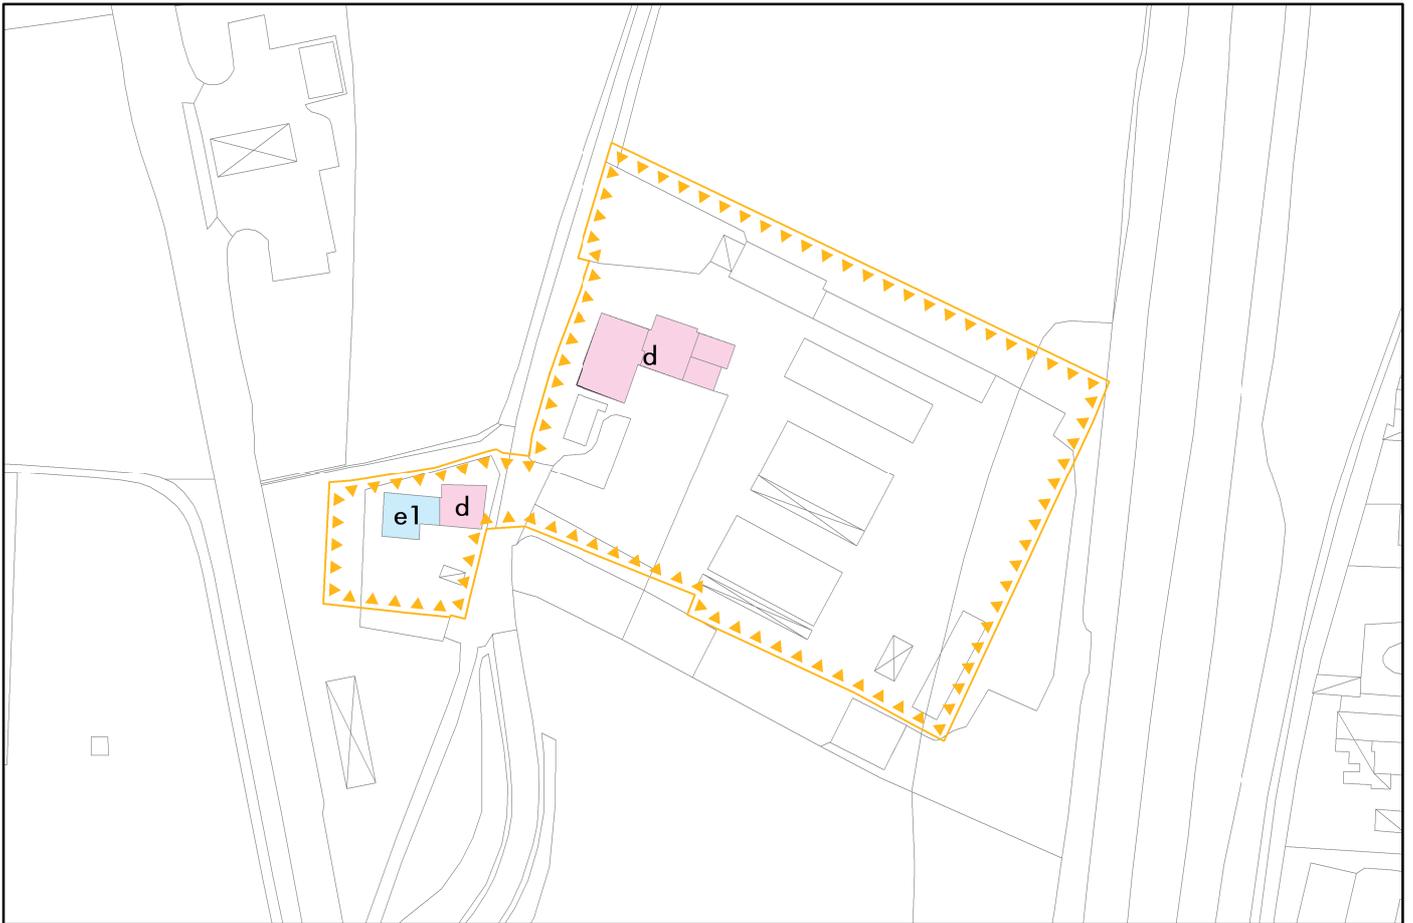



Schede :E61-62



Scala 1:2000

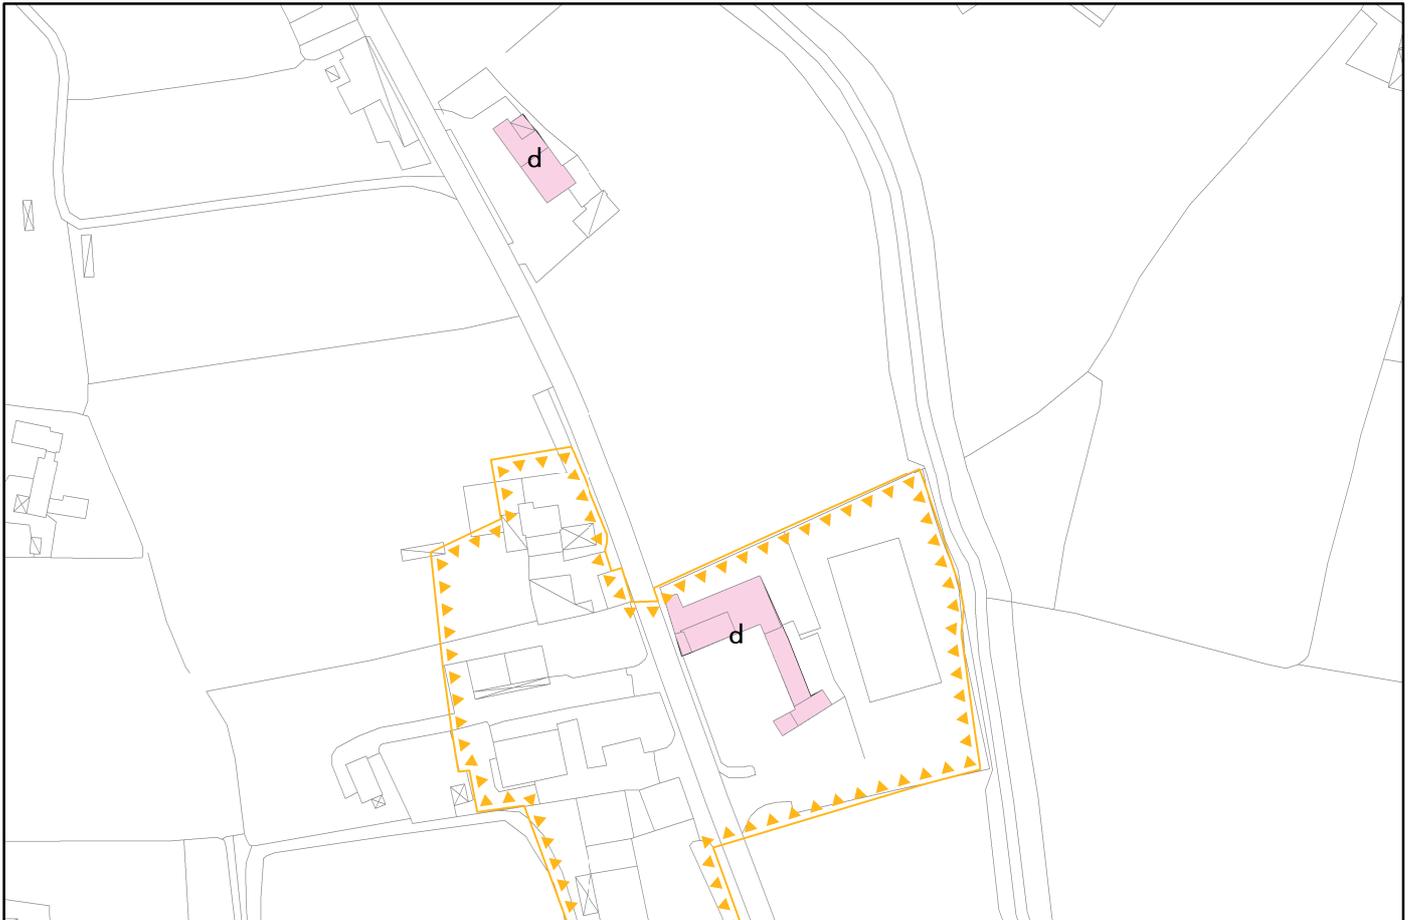



Schede :E63-64



Scala 1:2000

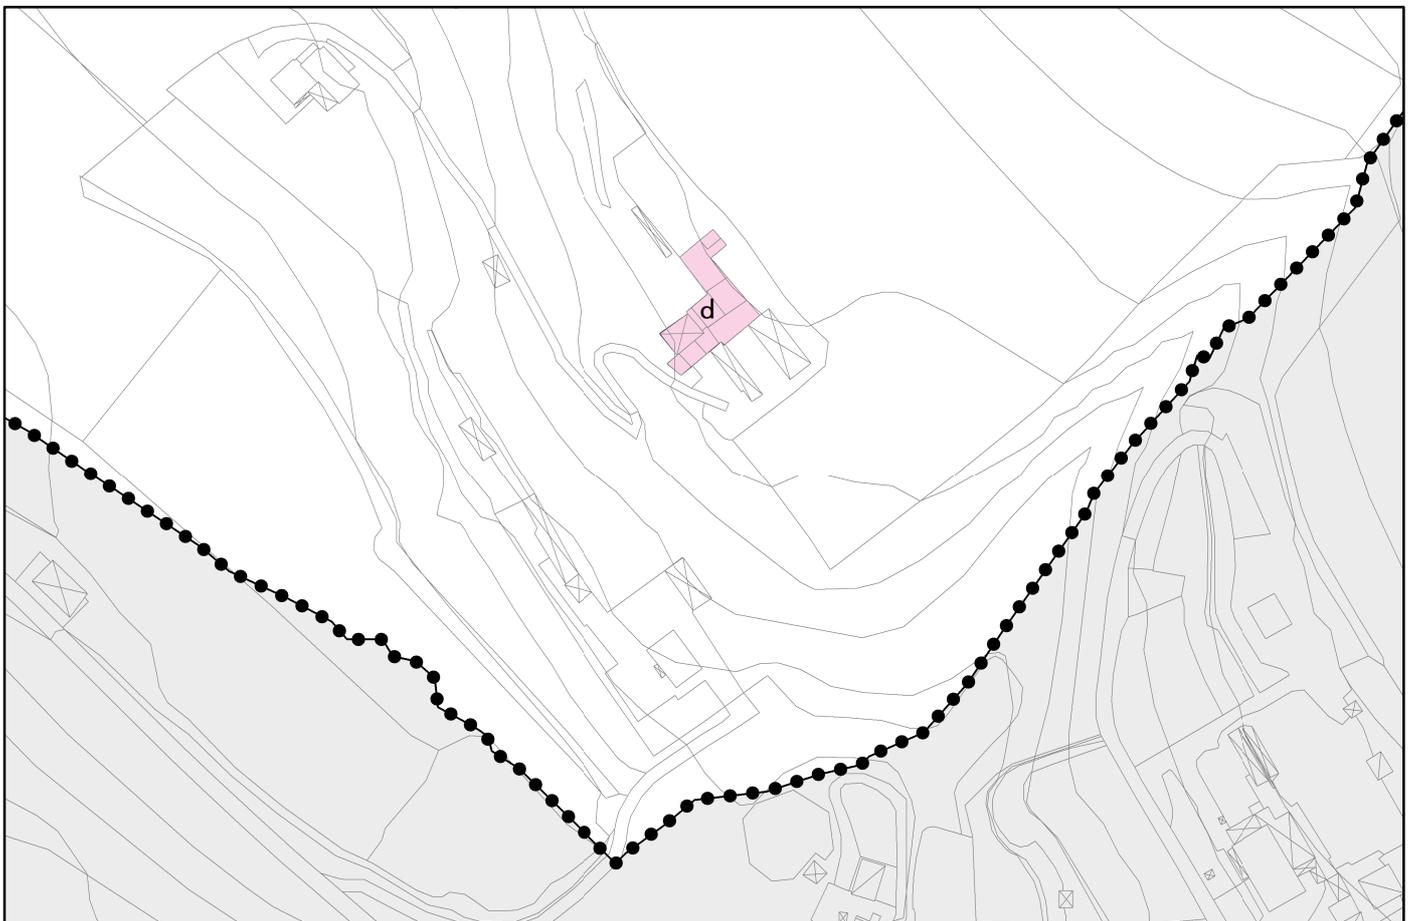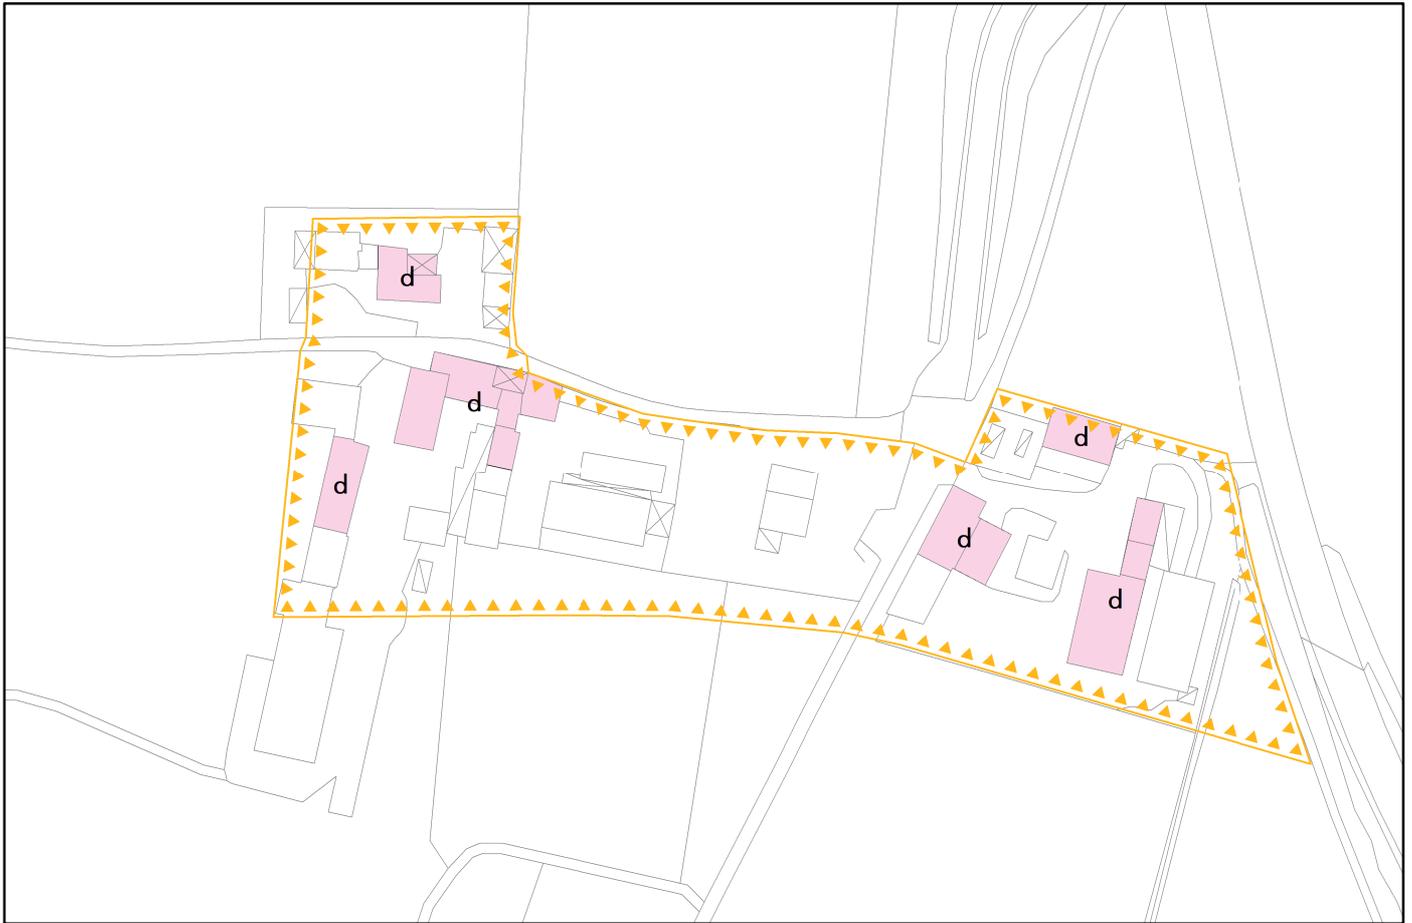



Schede :E65-66



Scala 1:2000

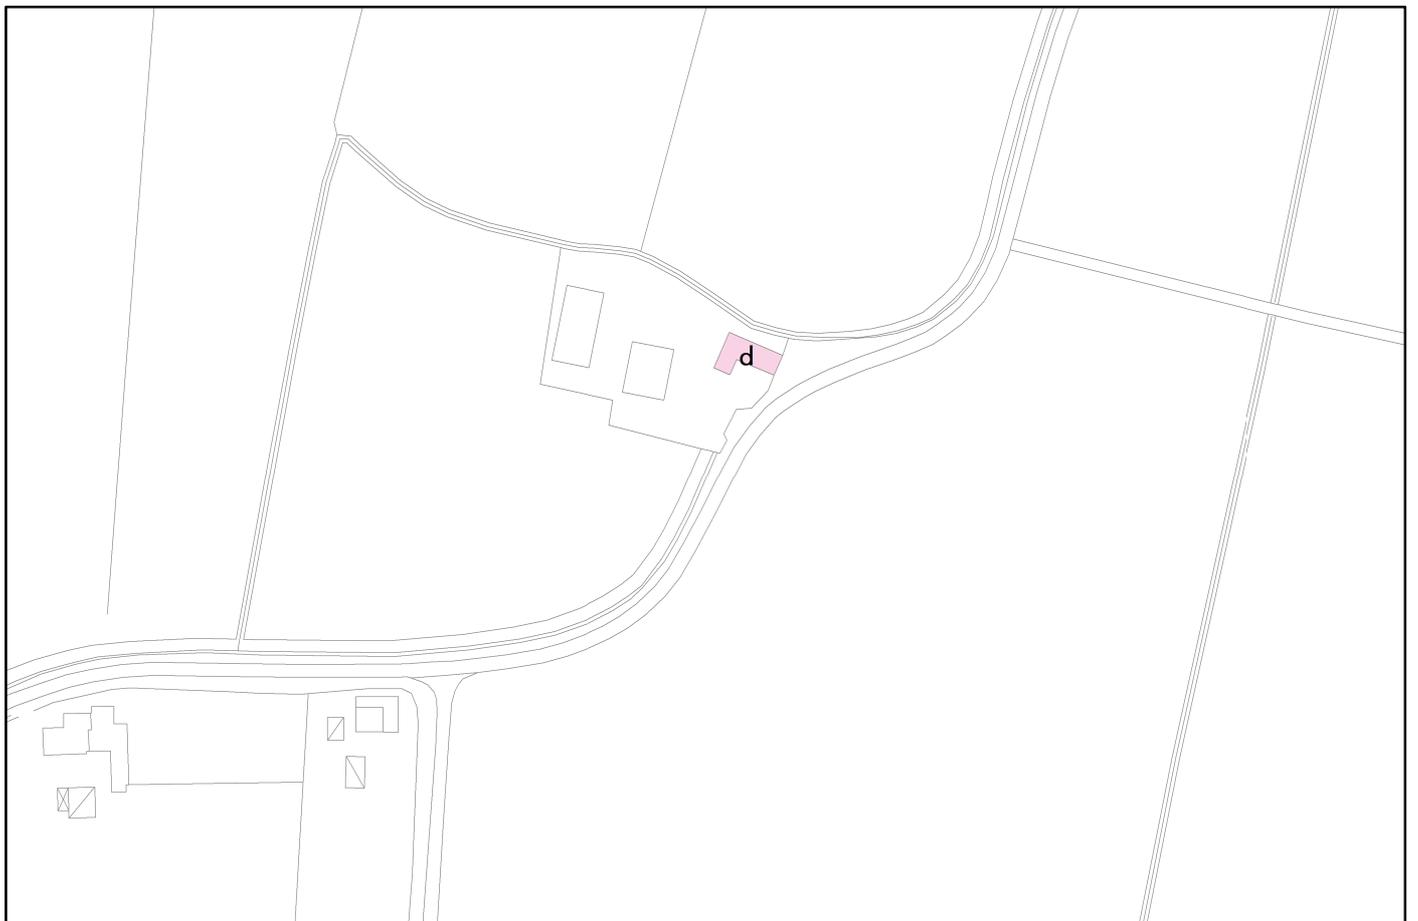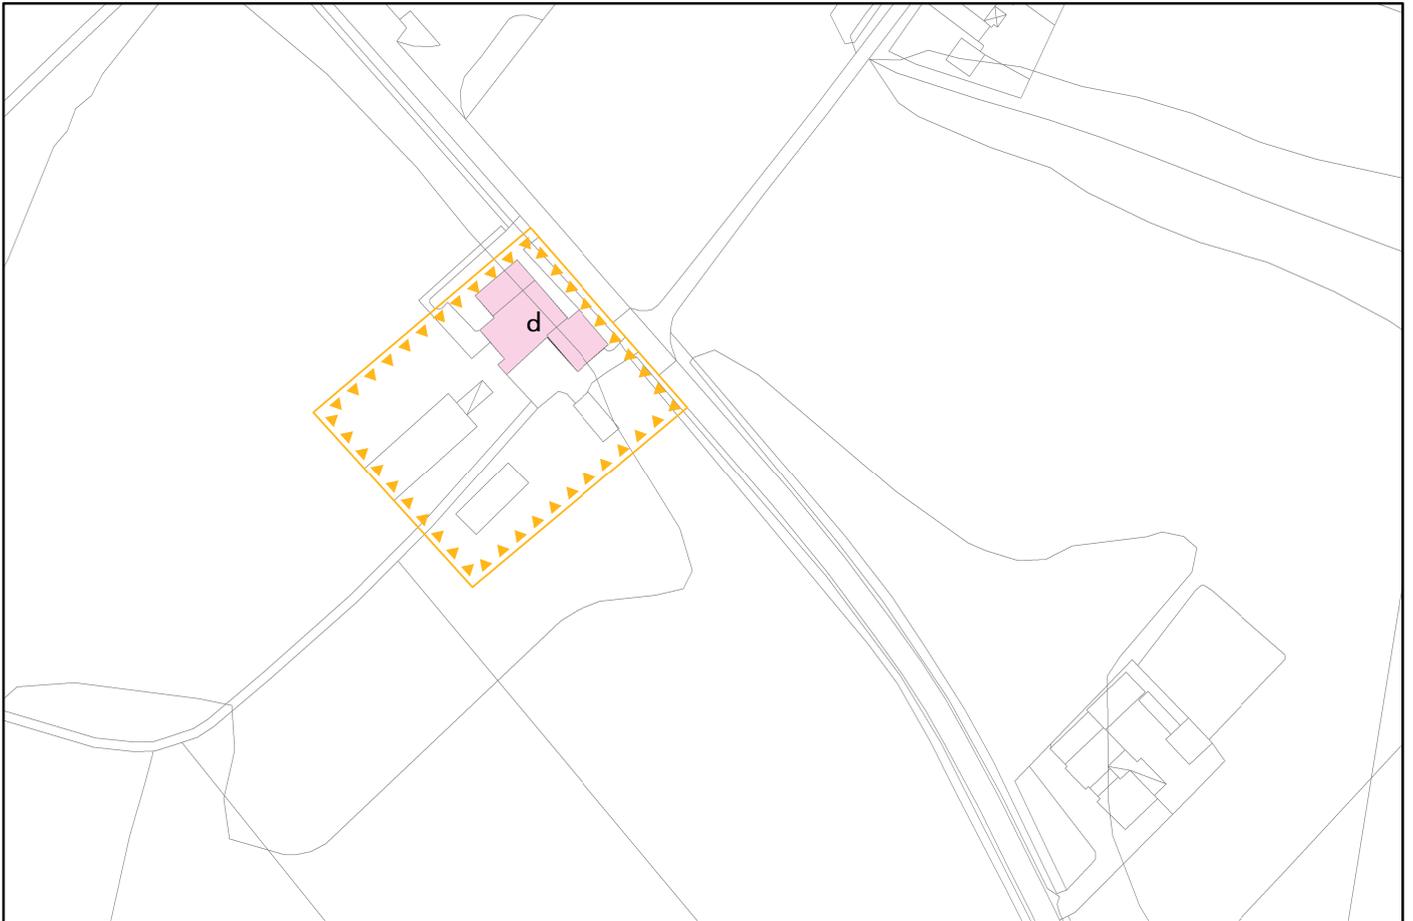



Schede :E67-68



Scala 1:2000

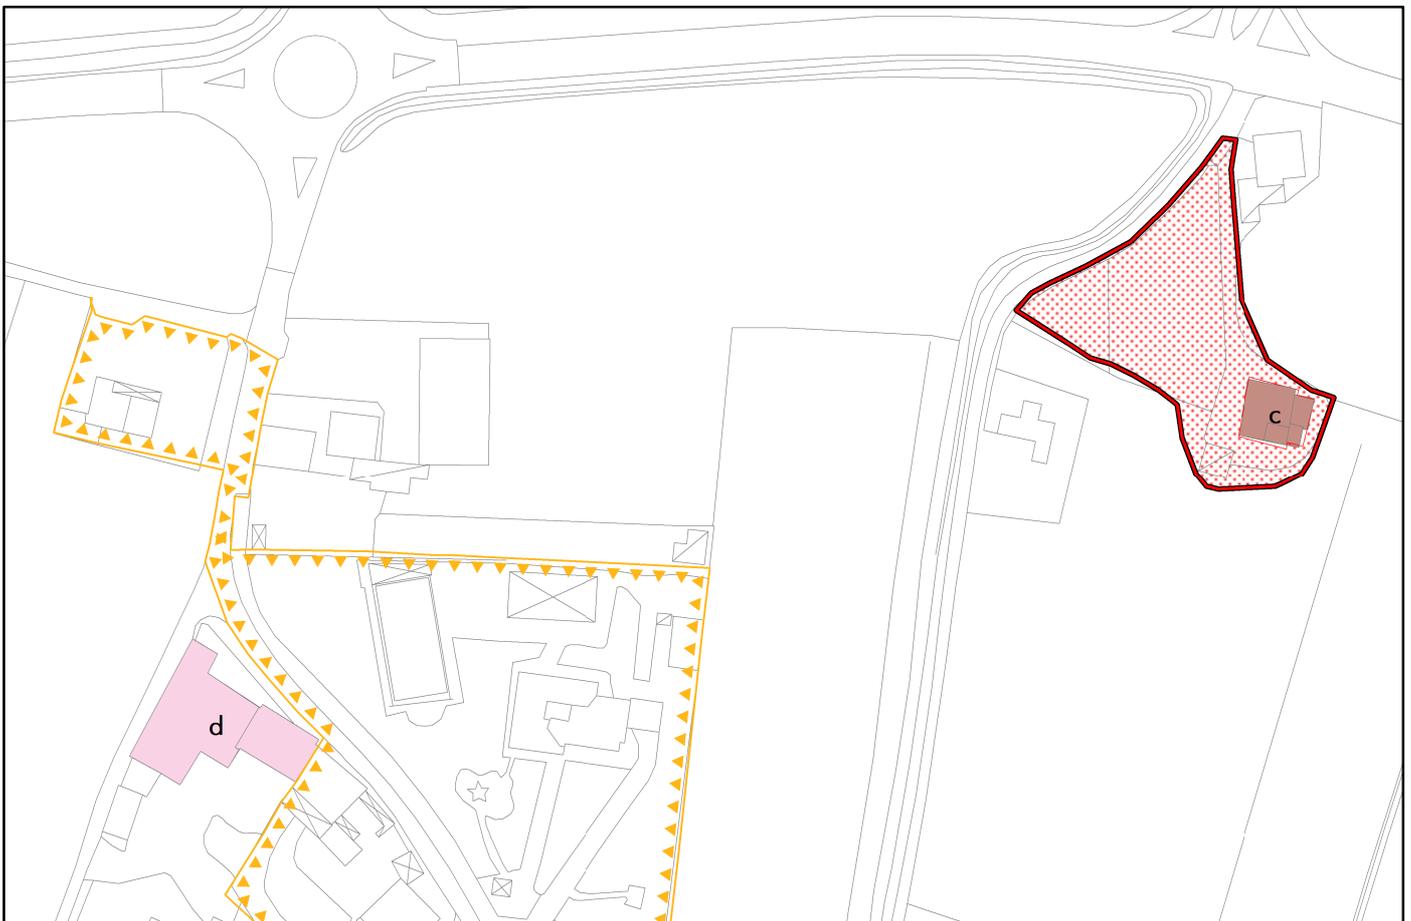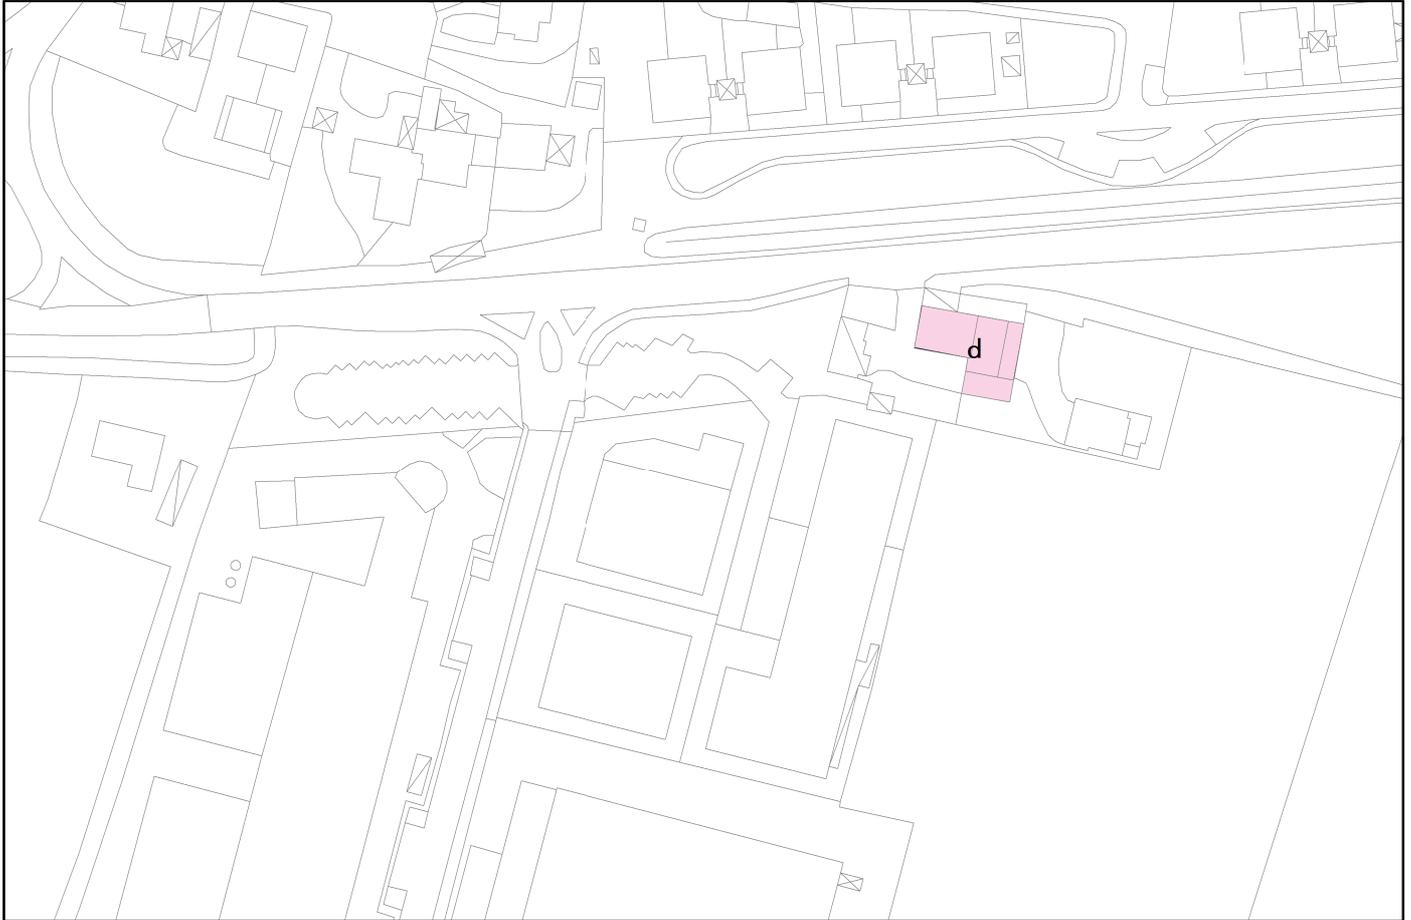



Schede :E69-70



Scala 1:2000

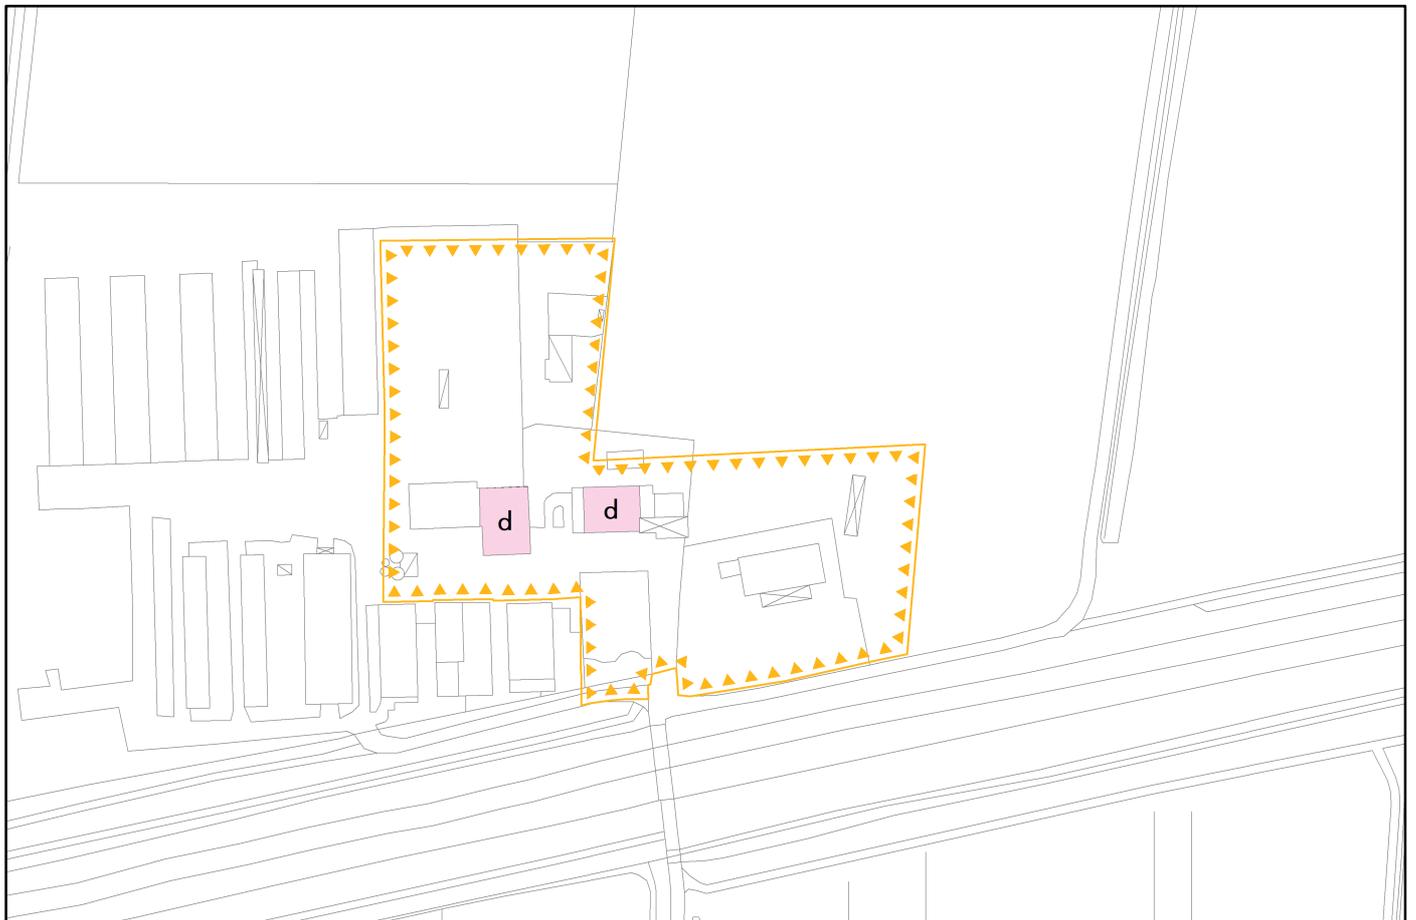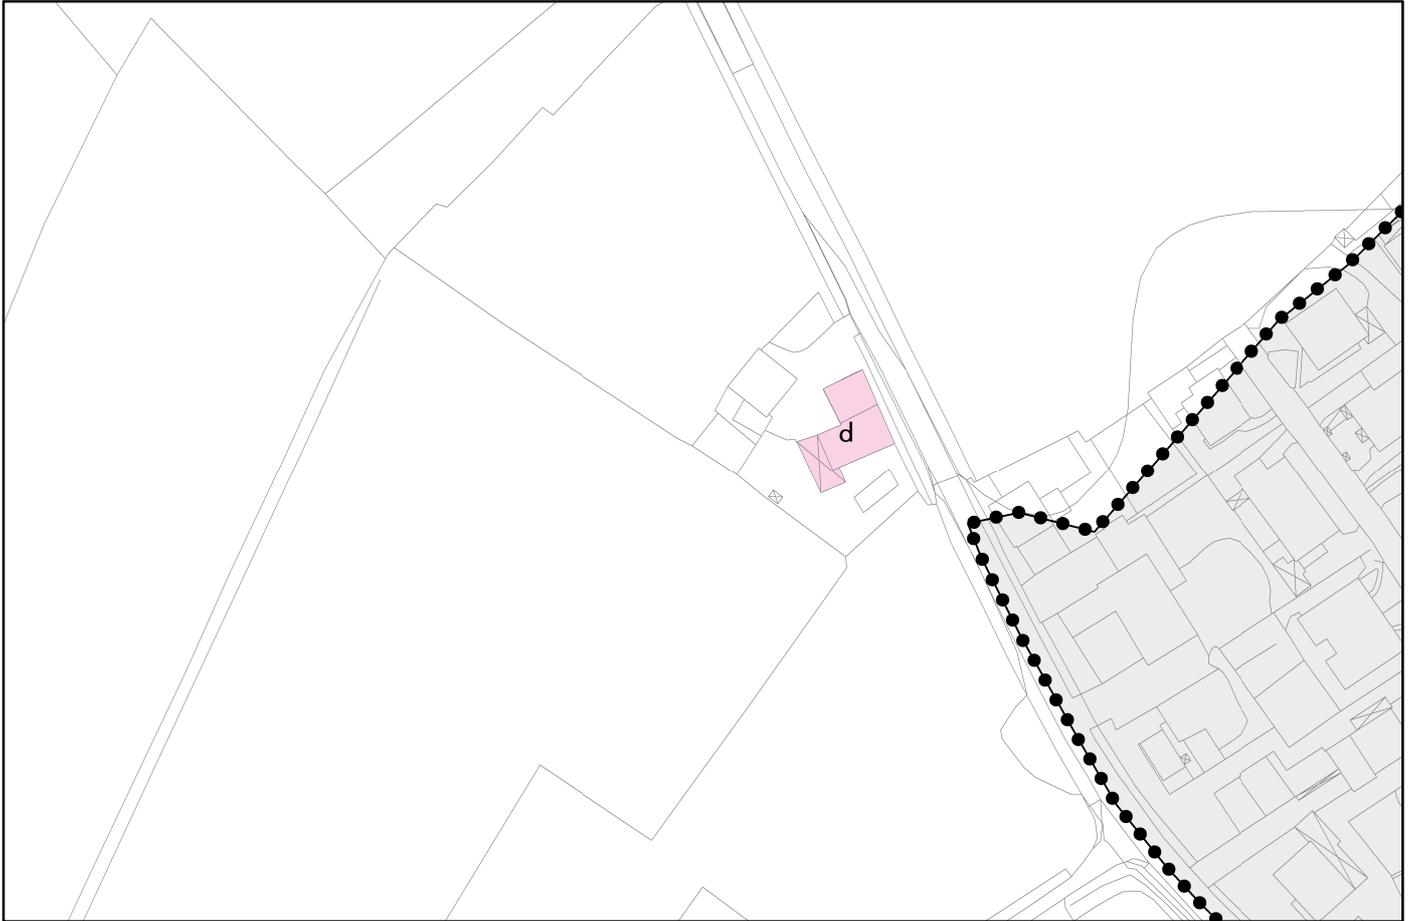



Schede :E71-72

Scala 1:2000

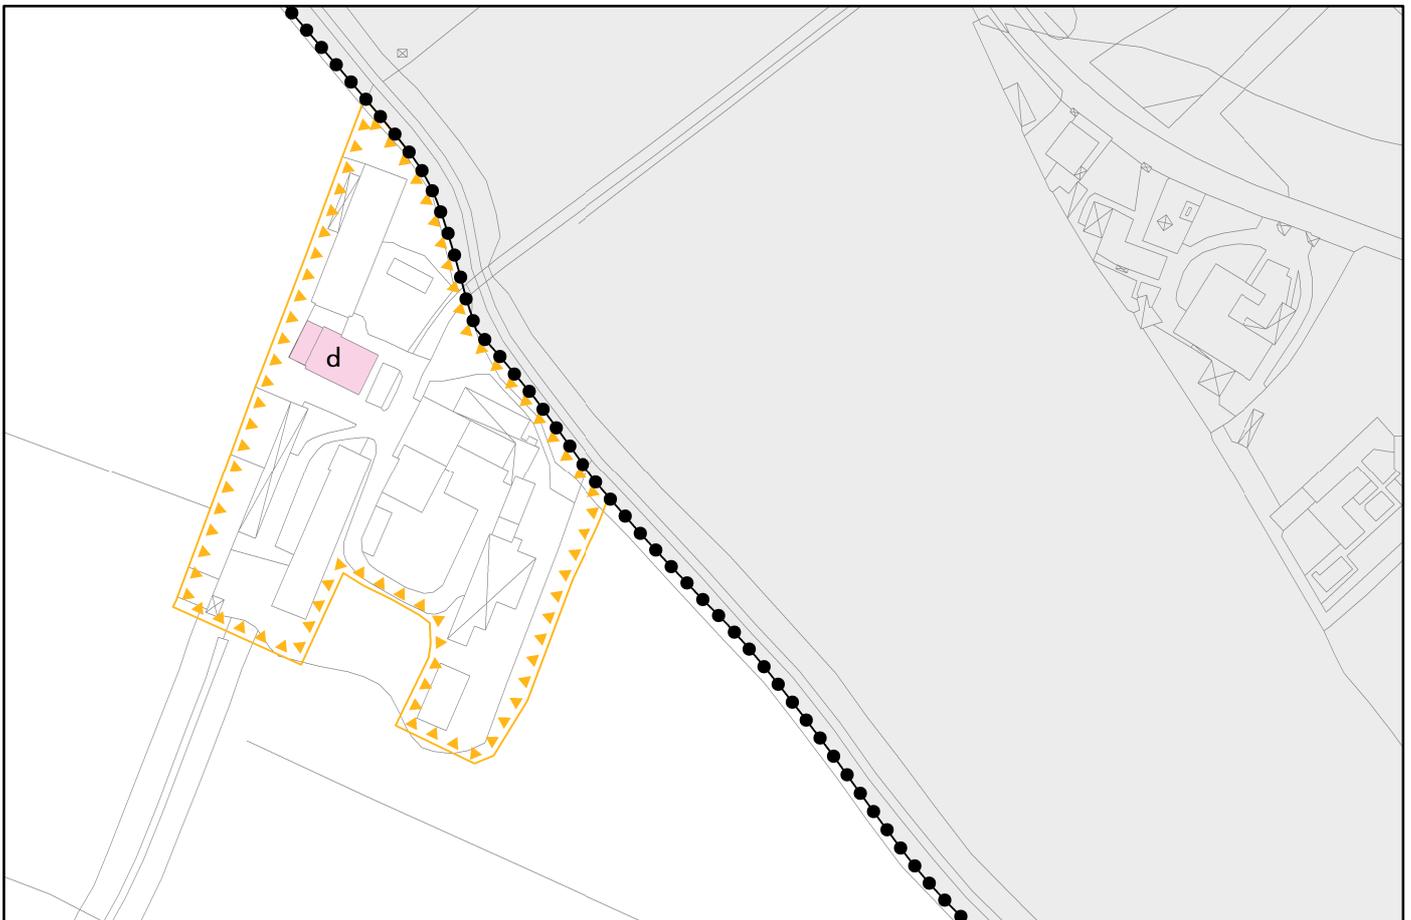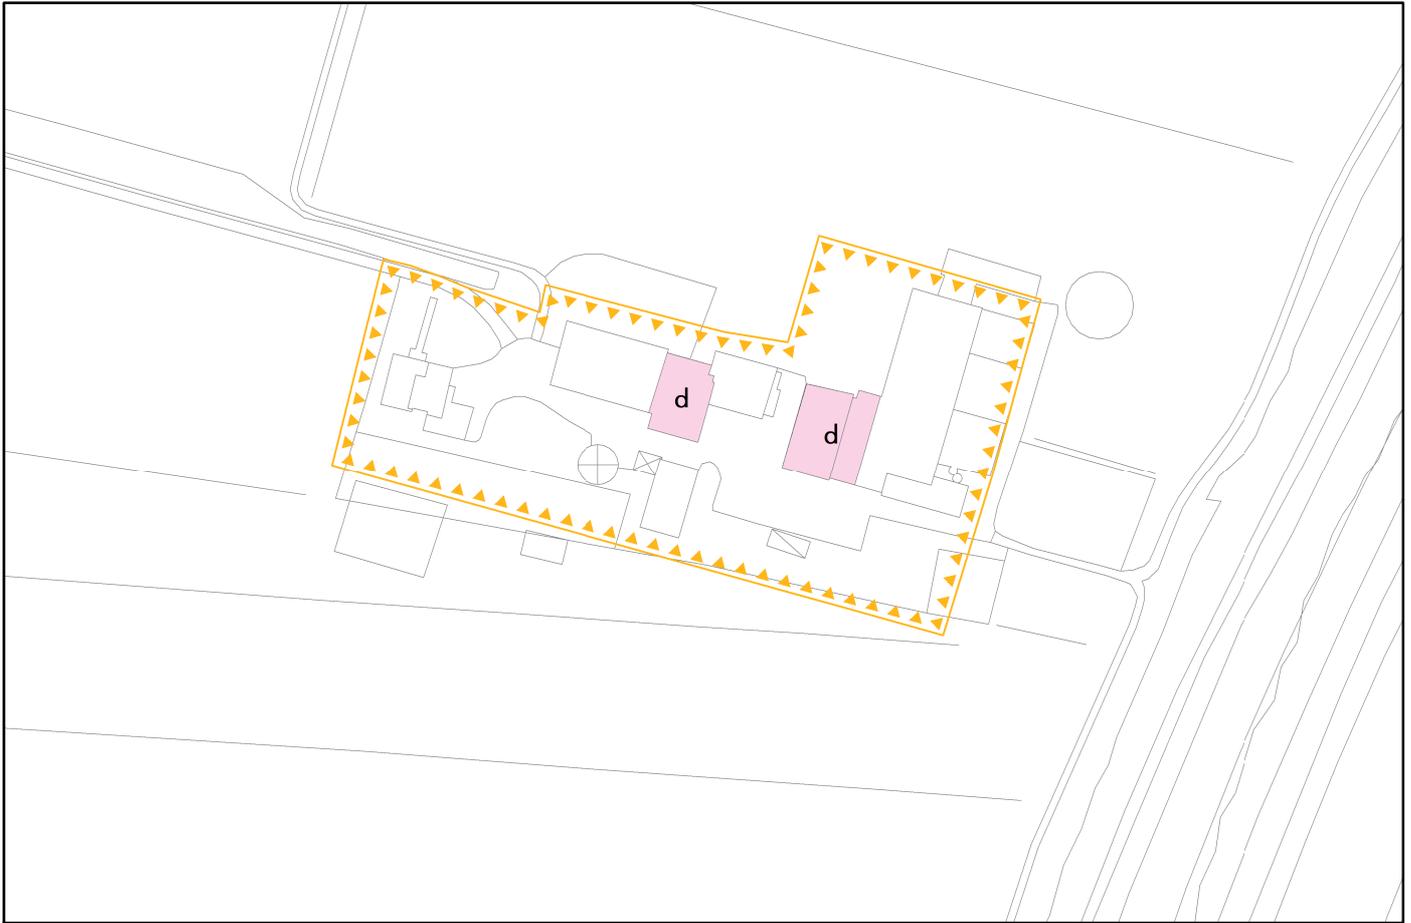



Schede :E73-74



Scala 1:2000





Schede :E75-76


Scala 1:2000

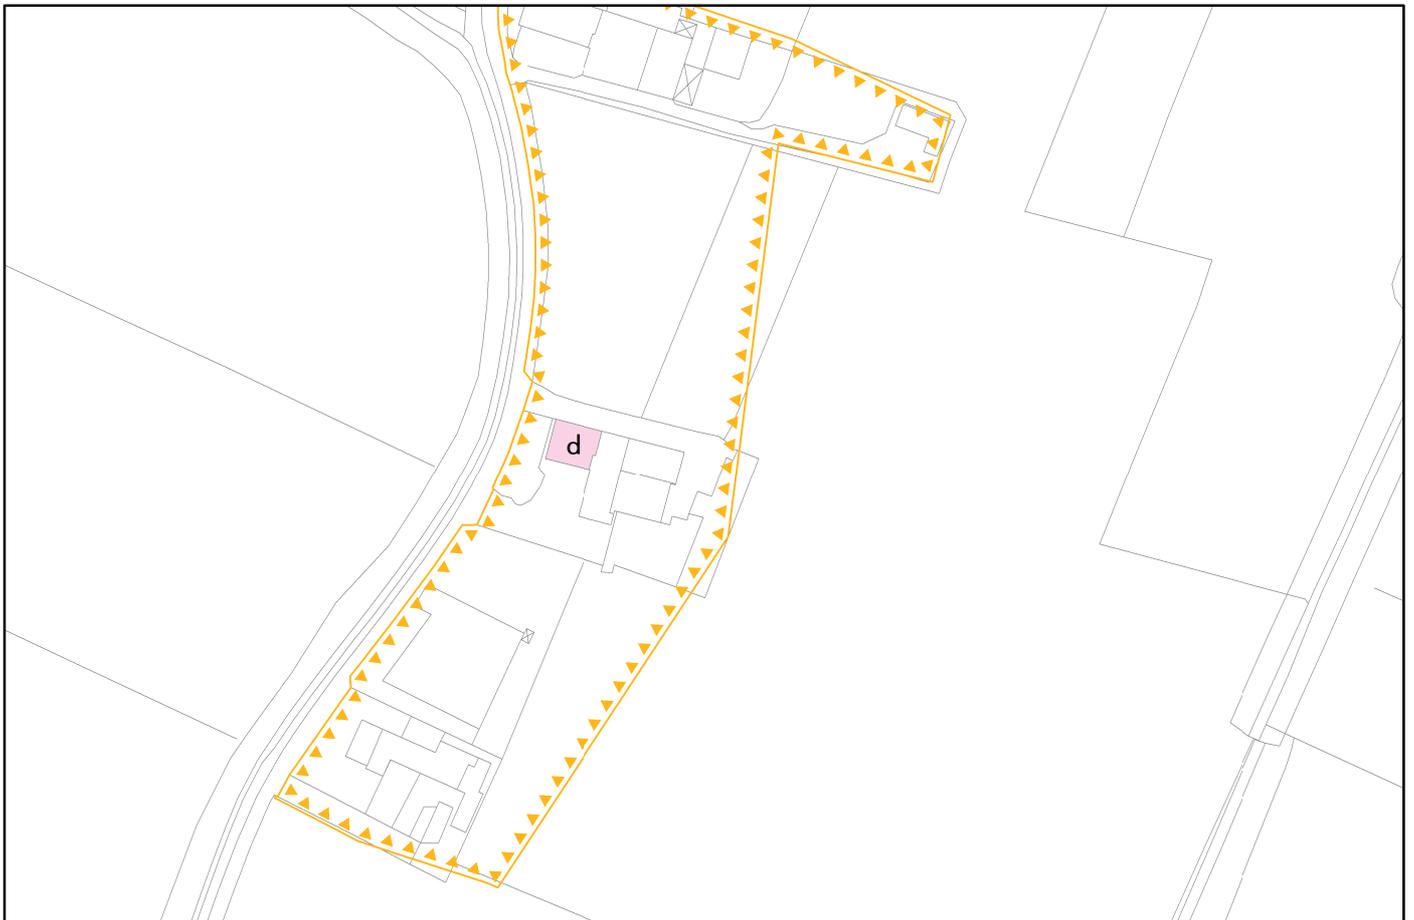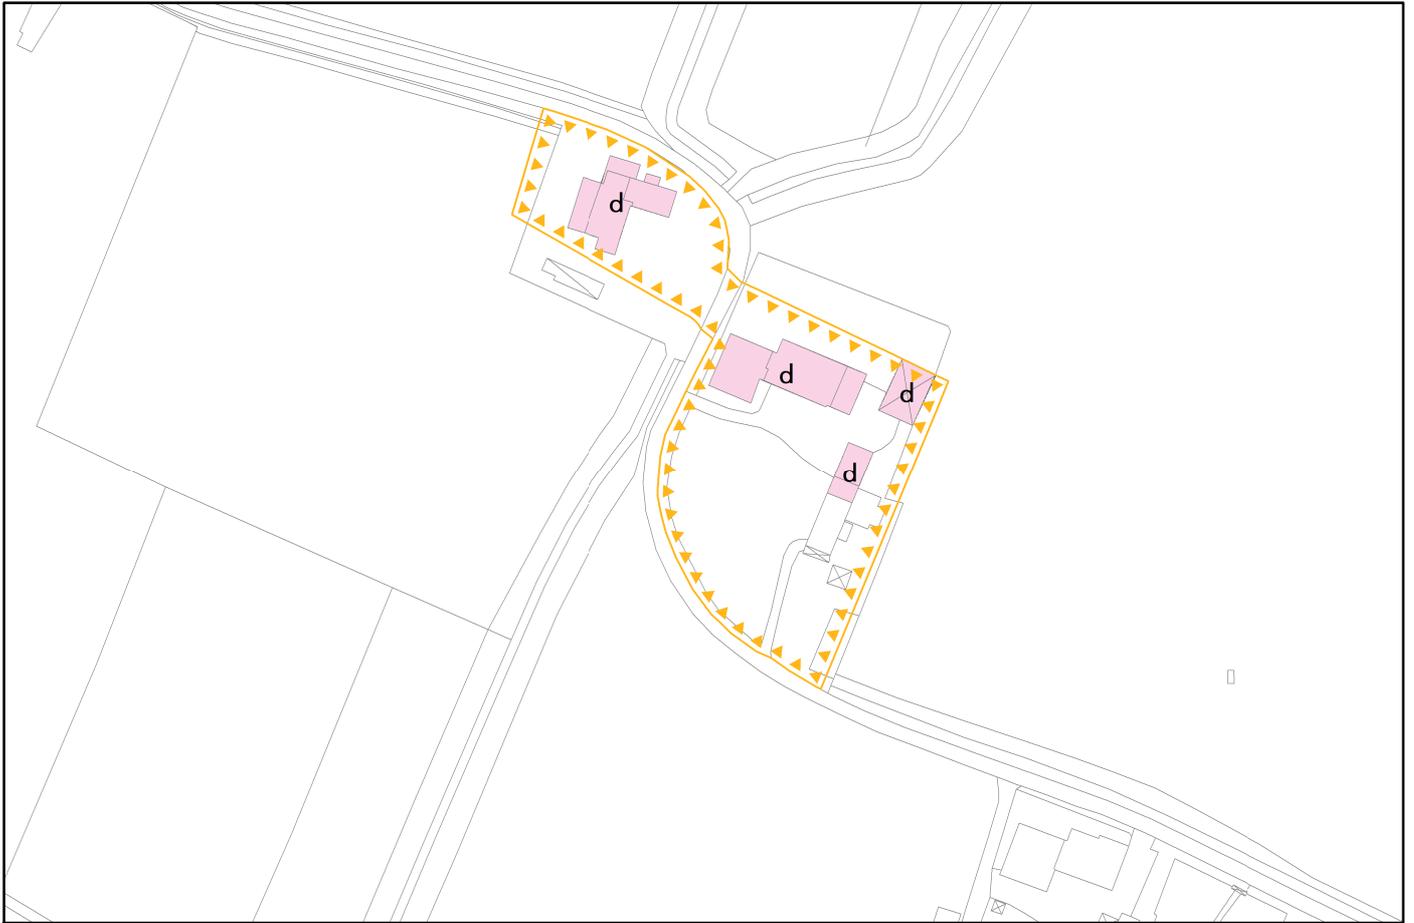



Schede :E77-78


Scala 1:2000

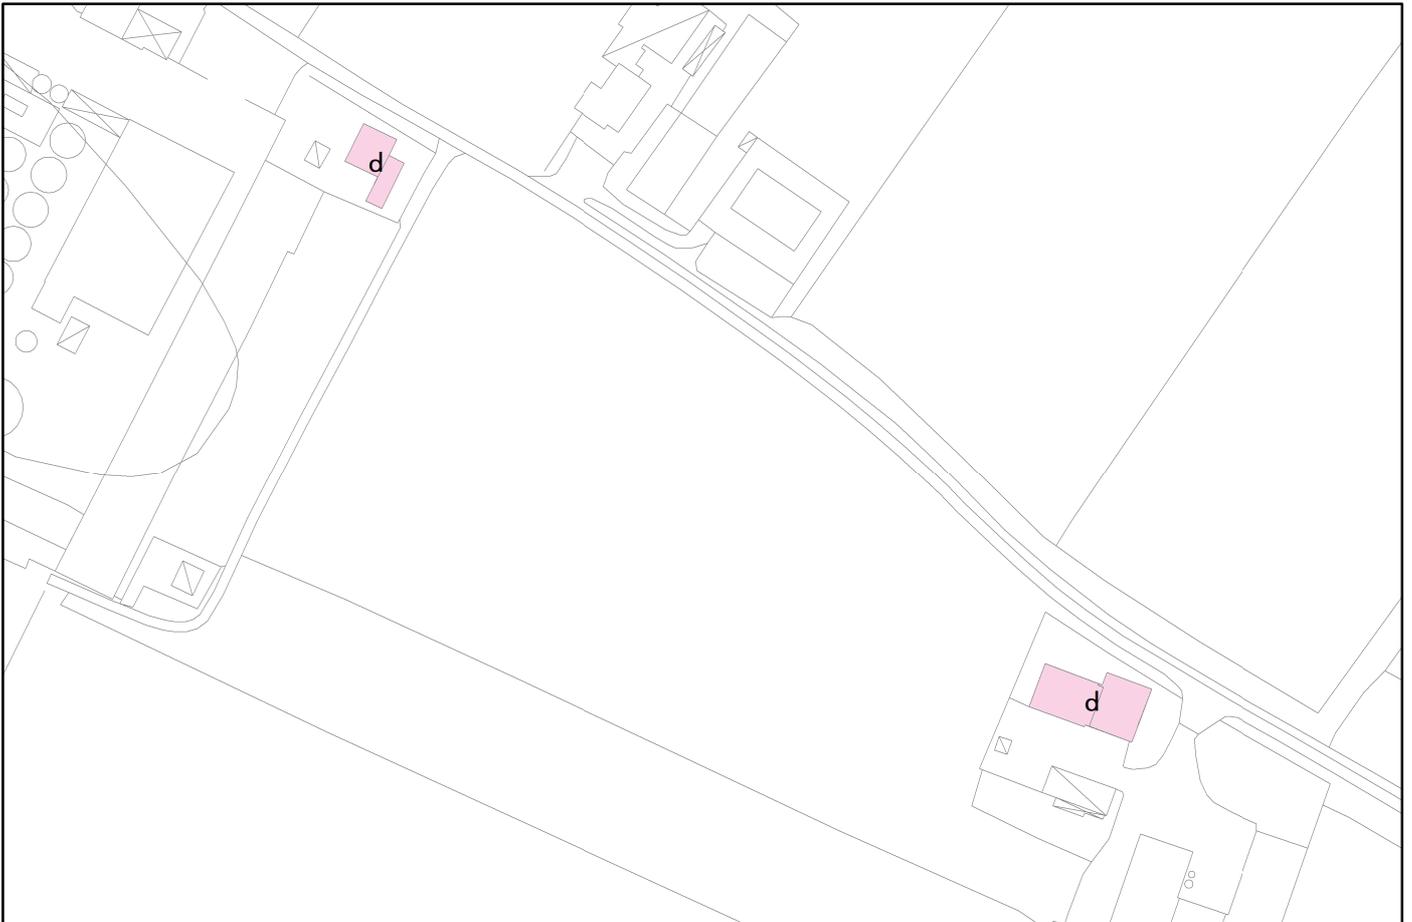



Schede :E79-80



Scala 1:2000

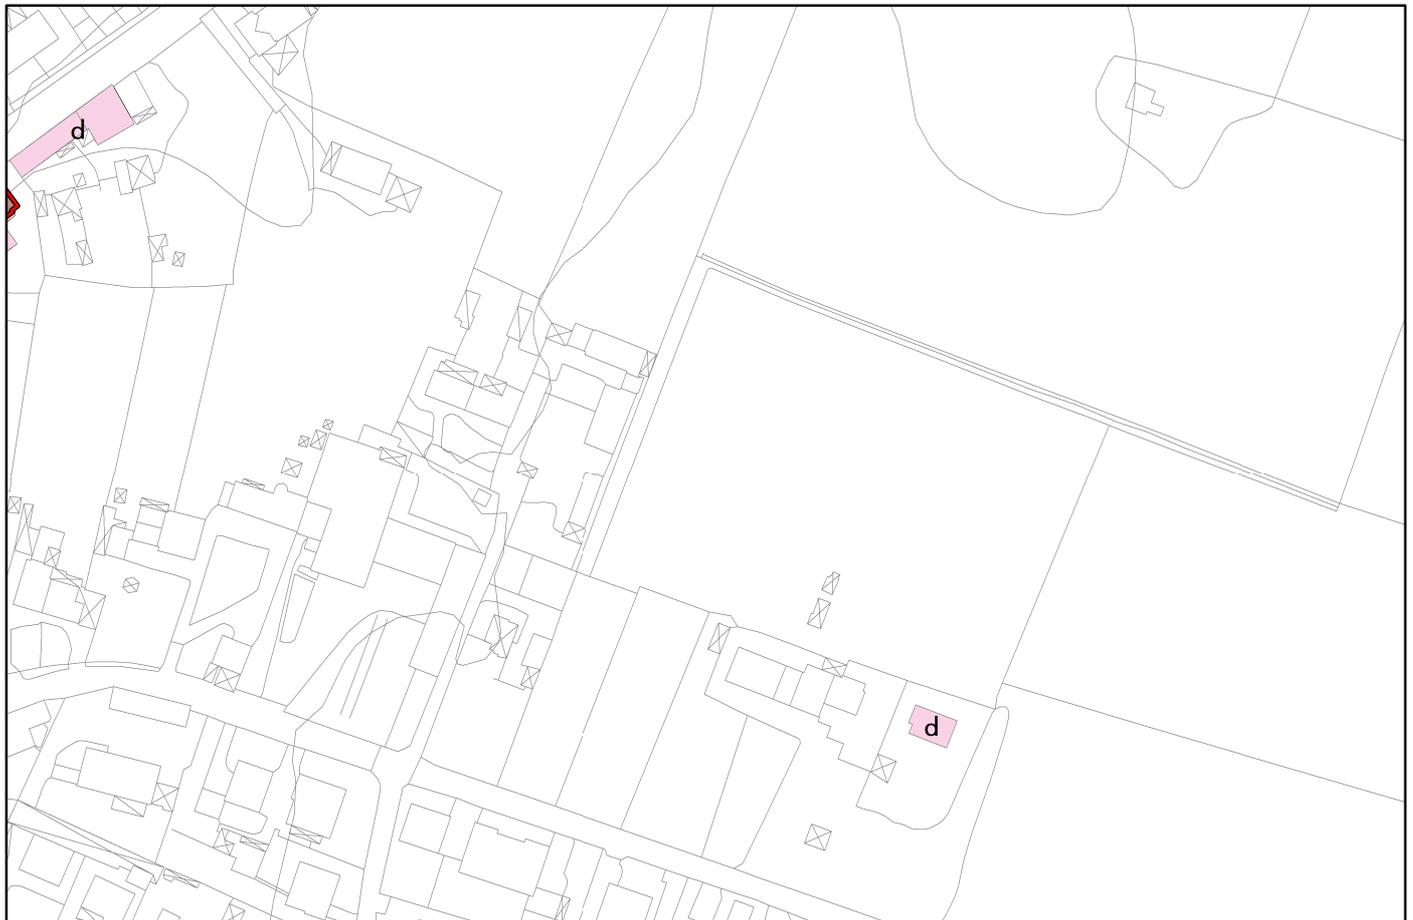



Schede :E81-82



Scala 1:2000

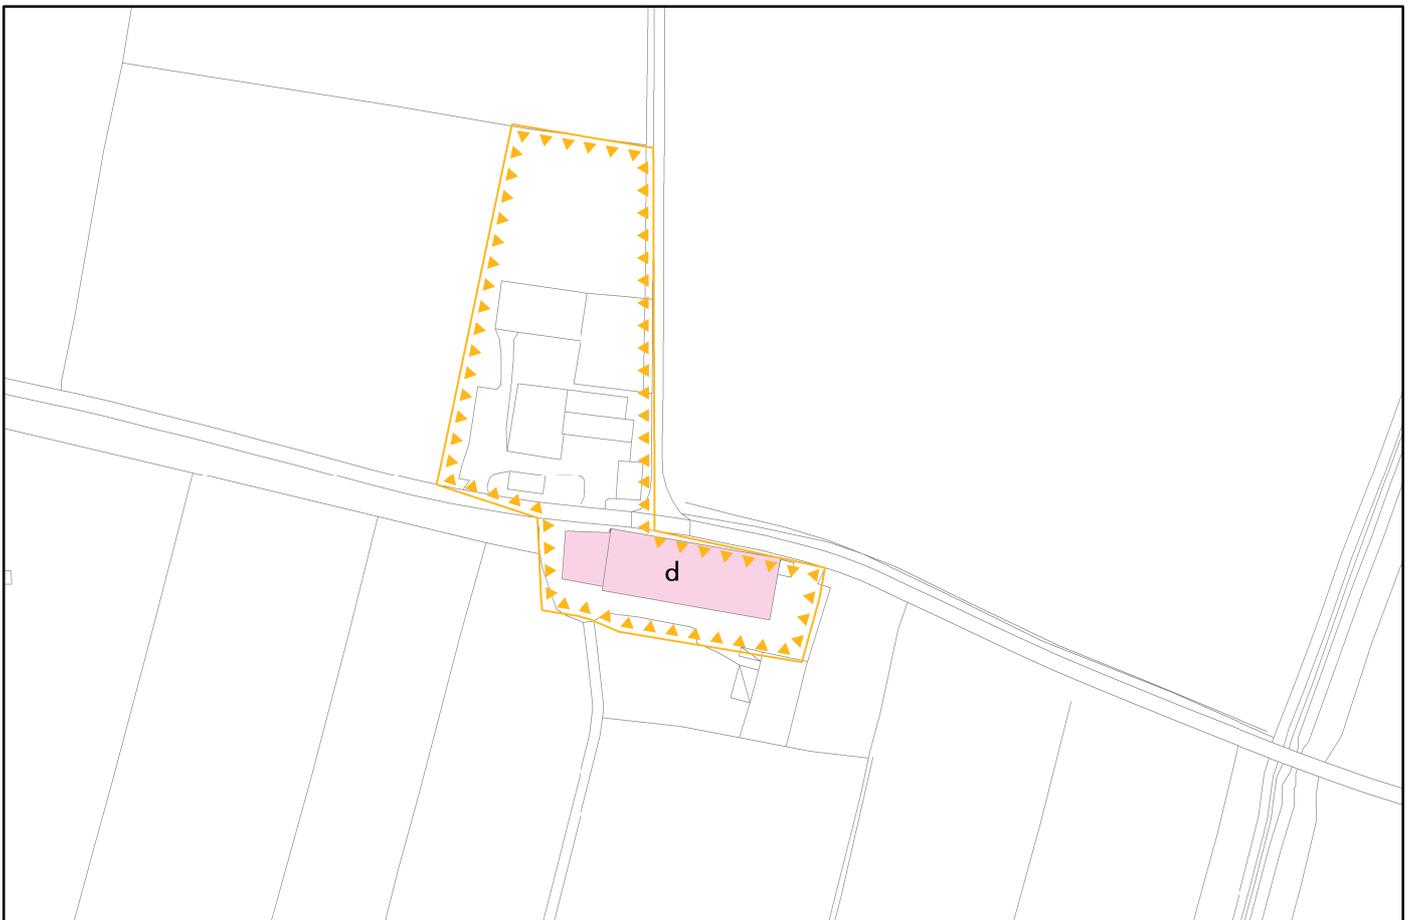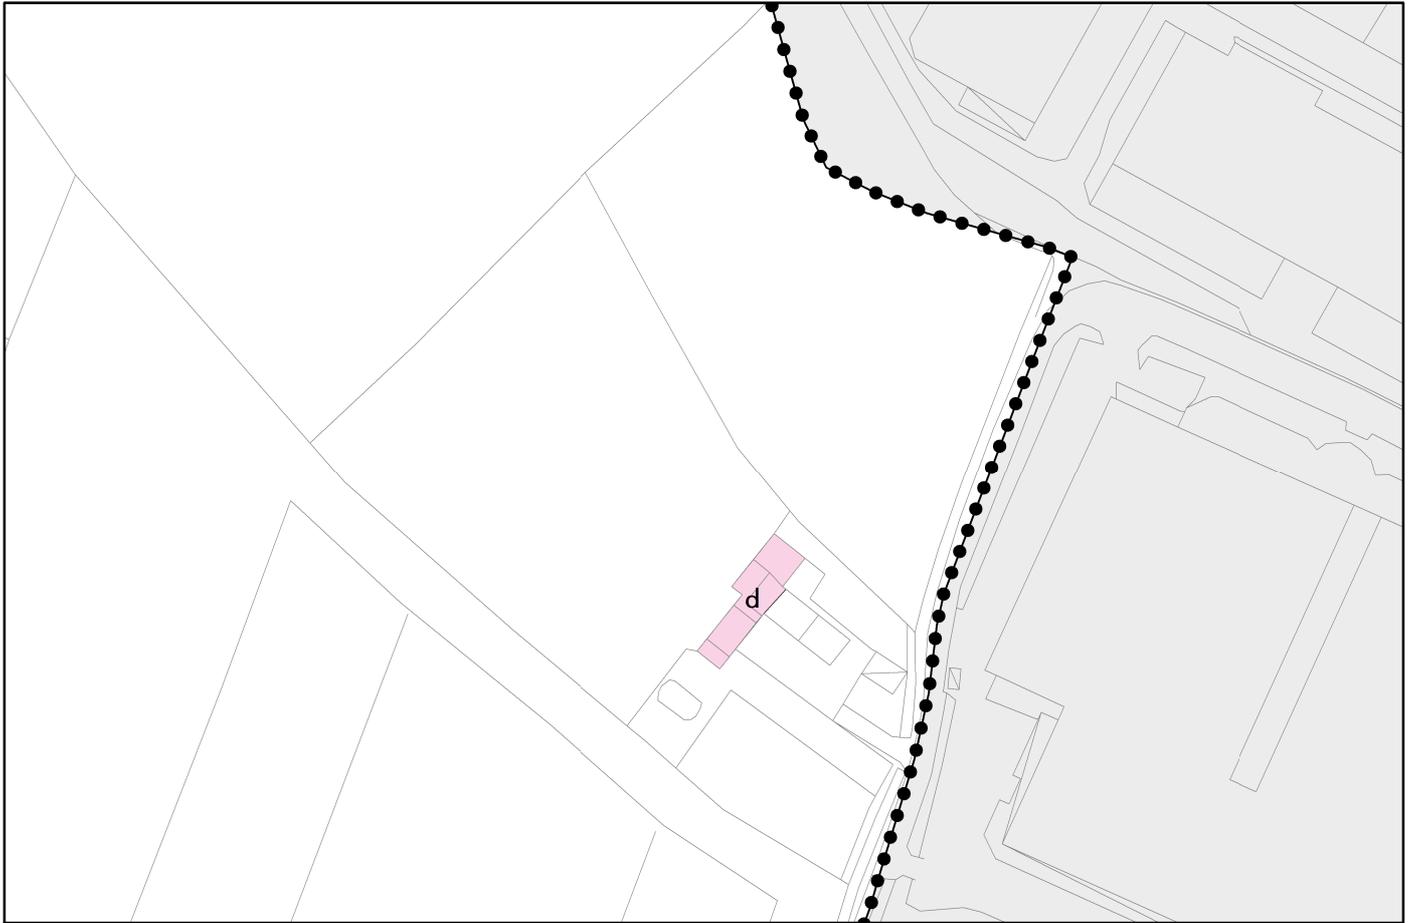



Schede :E83-84



Scala 1:2000

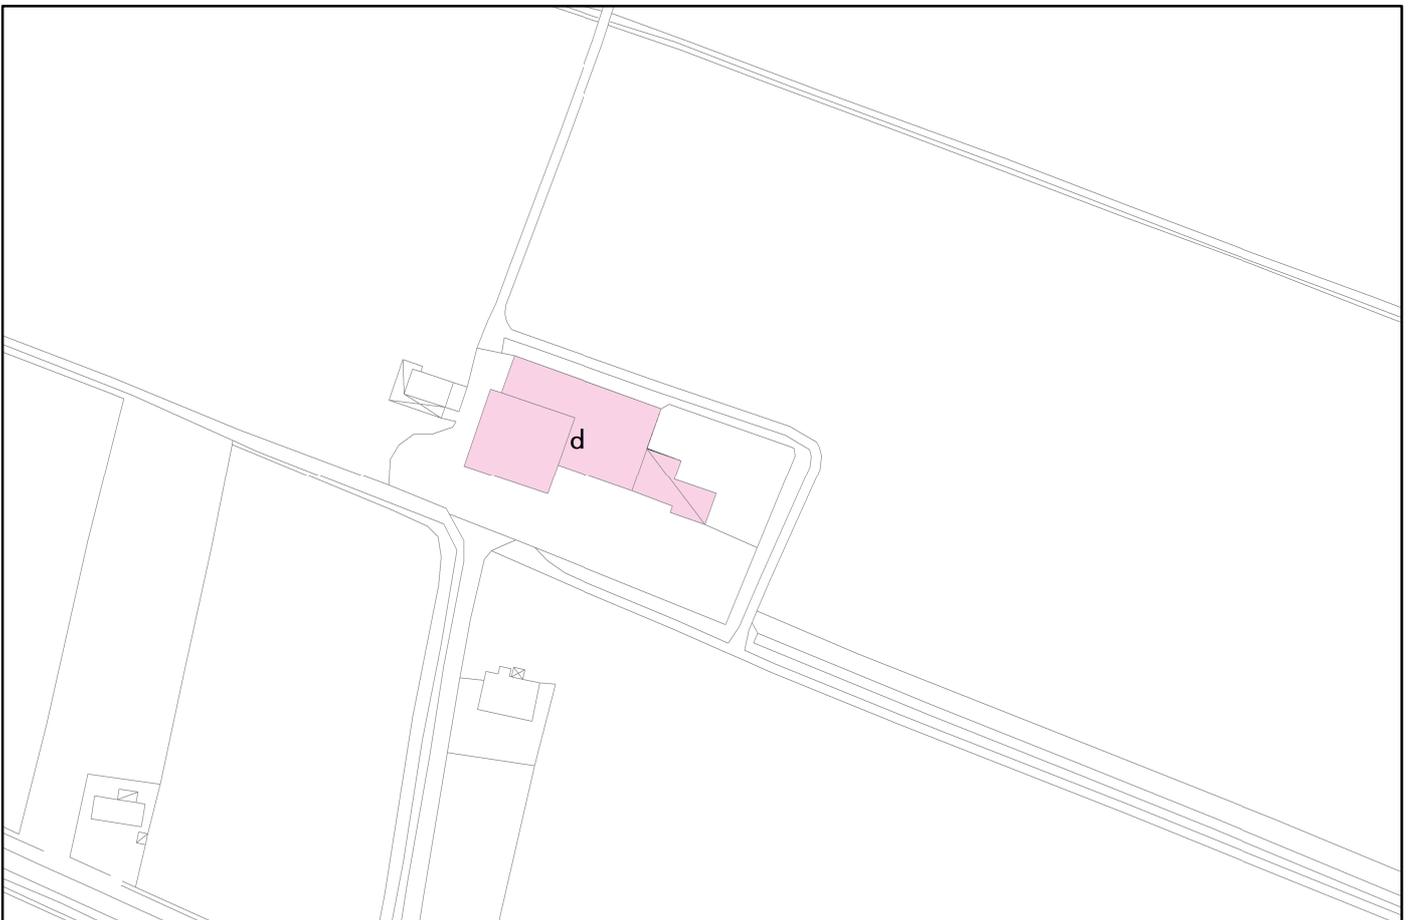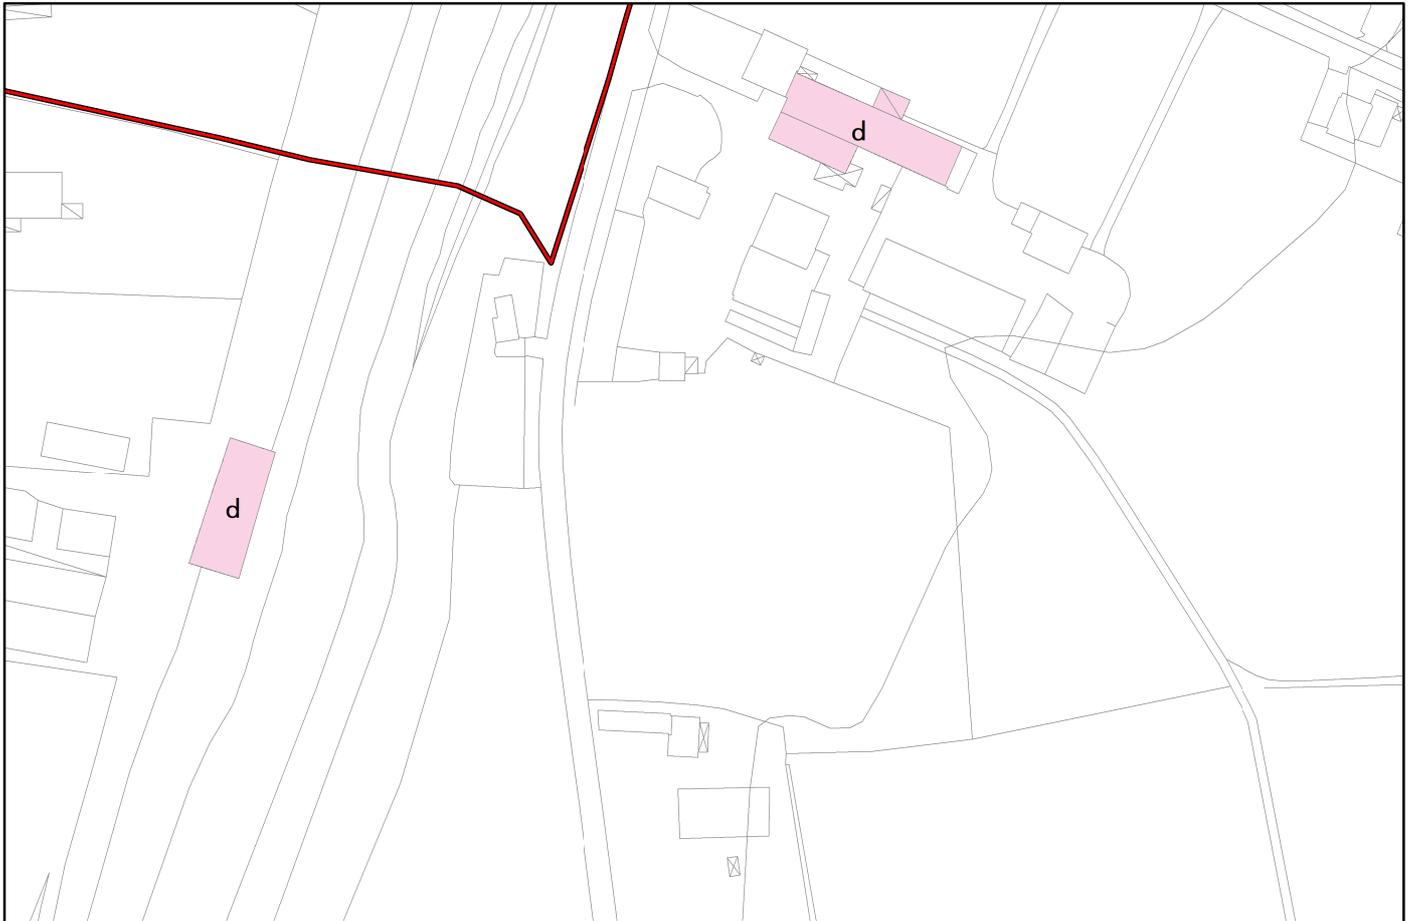



Schede :E85-86

Scala 1:2000

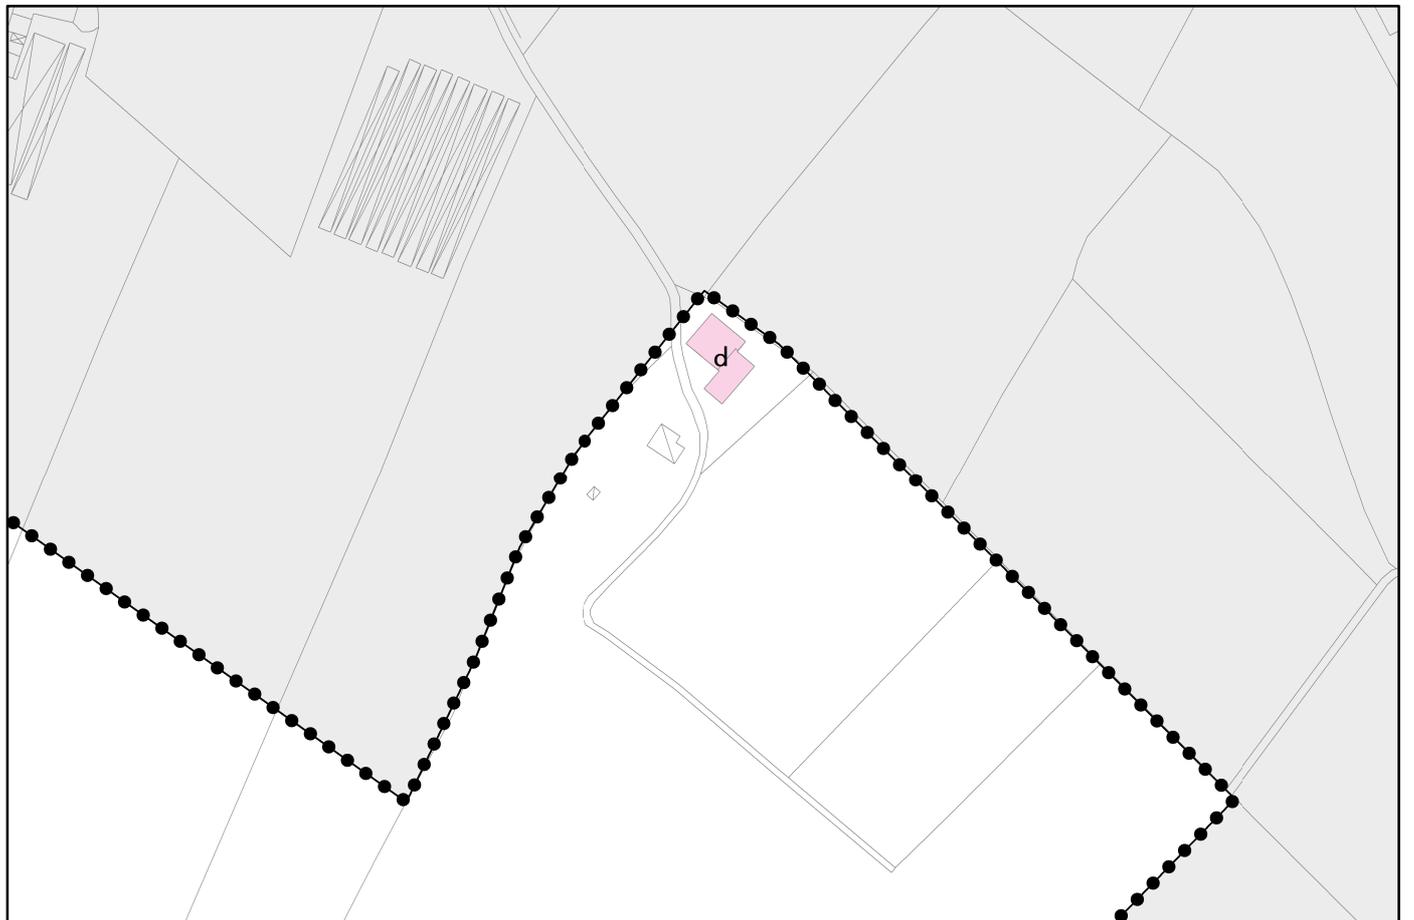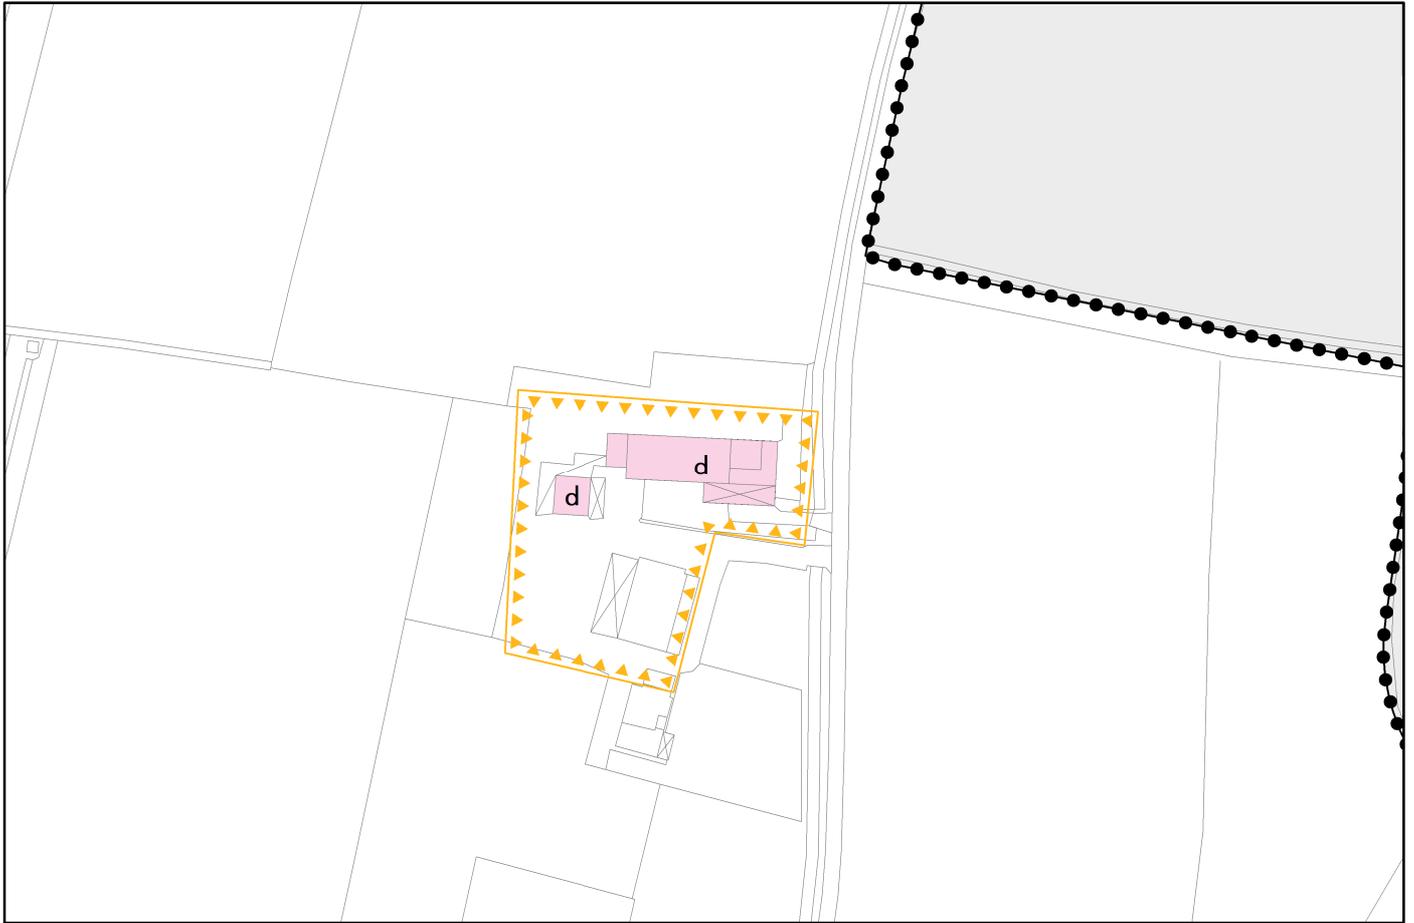



Schede :E87-88

Scala 1:2000

